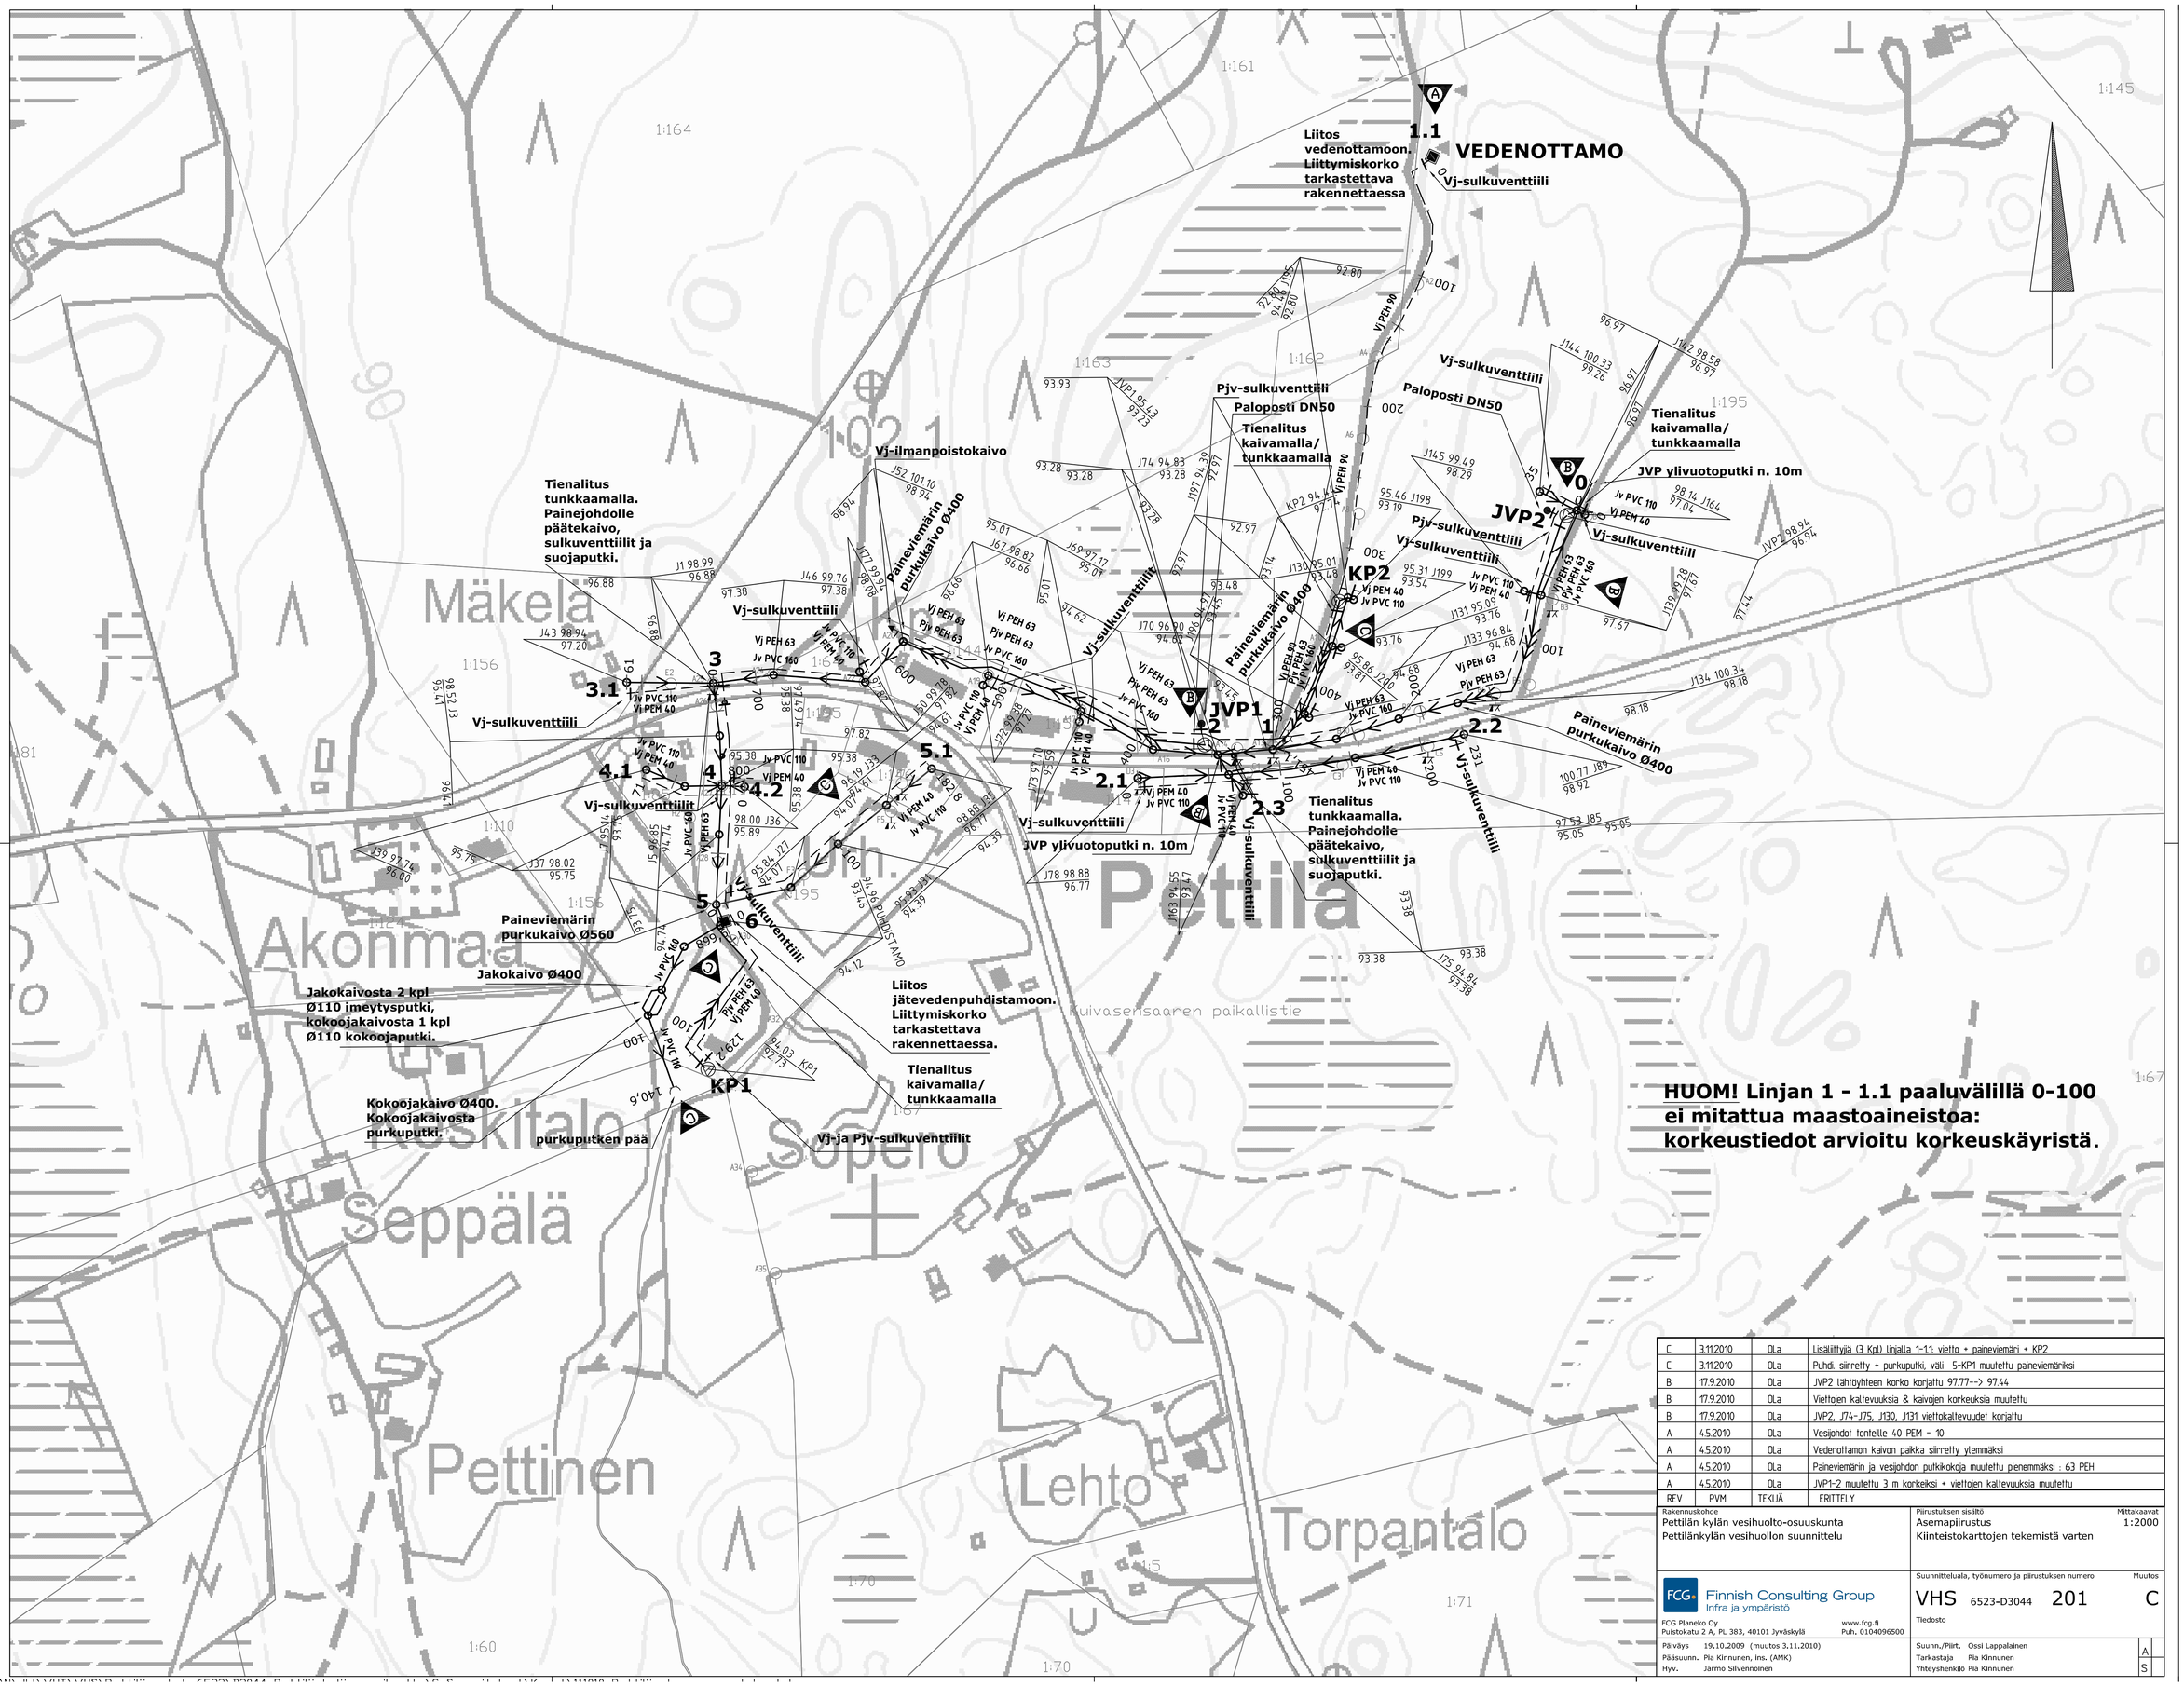

HUOM! Linjan 1 - 1.1 paaluvälillä 0-100 ei mitattua maastoaineistoa: korkeustiedot arvioitu korkeuskäyristä.

REV	PVM	TEKIJÄ	ERITTELY
C	3.11.2010	OLa	Lisäliittyjiä (3 Kpl) linjalla 1-1.1: vietto + paineviemäri + KP2
C	3.11.2010	OLa	Puhdi. siirretty + purkuputki, väli 5-KP1 muutettu paineviemäriksi
B	17.9.2010	OLa	JVP2 lähtöyhteen korko korjattu 97.77--> 97.44
B	17.9.2010	OLa	Viettojen kaltevuuksia & kaivojen korkeuksia muutettu
B	17.9.2010	OLa	JVP2, J74-J75, J130, J131 viettokaltevuudet korjattu
A	4.5.2010	OLa	Vesijohdot tonteille 40 PEM - 10
A	4.5.2010	OLa	Vedenottamon kaivon paikka siirretty ylemmäksi
A	4.5.2010	OLa	Paineviemärin ja vesijohdon putkikokoja muutettu pienemmäksi : 63 PEH
A	4.5.2010	OLa	JVP1-2 muutettu 3 m korkeiksi + viettojen kaltevuuksia muutettu

Rakennuskohde
Pettilän kylän vesihuolto-osuuskunta
Pettilänkylän vesihuollon suunnittelu

Piirustuksen sisältö
Asemapiirustus
Kiinteistokarttojen tekemistä varten

Mittakaavat
1:2000

FCG Finnish Consulting Group
Infra ja ympäristö
FCG Planeko Oy
Puistokatu 2 A, PL 383, 40101 Jyväskylä
www.fcg.fi
Puh. 0104096500

Suunnitteluala, työnumero ja piirustuksen numero: VHS 6523-D3044
Muutos: 201 C
Tiedosto

Päiväys 19.10.2009 (muutos 3.11.2010)
Pääsuunn. Pia Kinnunen, ins. (AMK)
Hyv. Jarmo Silvennoinen

Suunn./Piirt. Ossi Lappalainen
Tarkastaja Pia Kinnunen
Yhteyshenkilö Pia Kinnunen

A
S