



Koordinaatti- ja korkeusjärj.	GK28_N2000
Kunta: Savitaipale	Kohde: Maitolantie
Kylä:	Asiakas:
<b>Maanmittauspalvelu</b>	Piirros:
<b>Puttonen Oy</b>	MK: 1:100/1:50
Piirtänyt: LVa	PVM: 6.5.2022

20.00

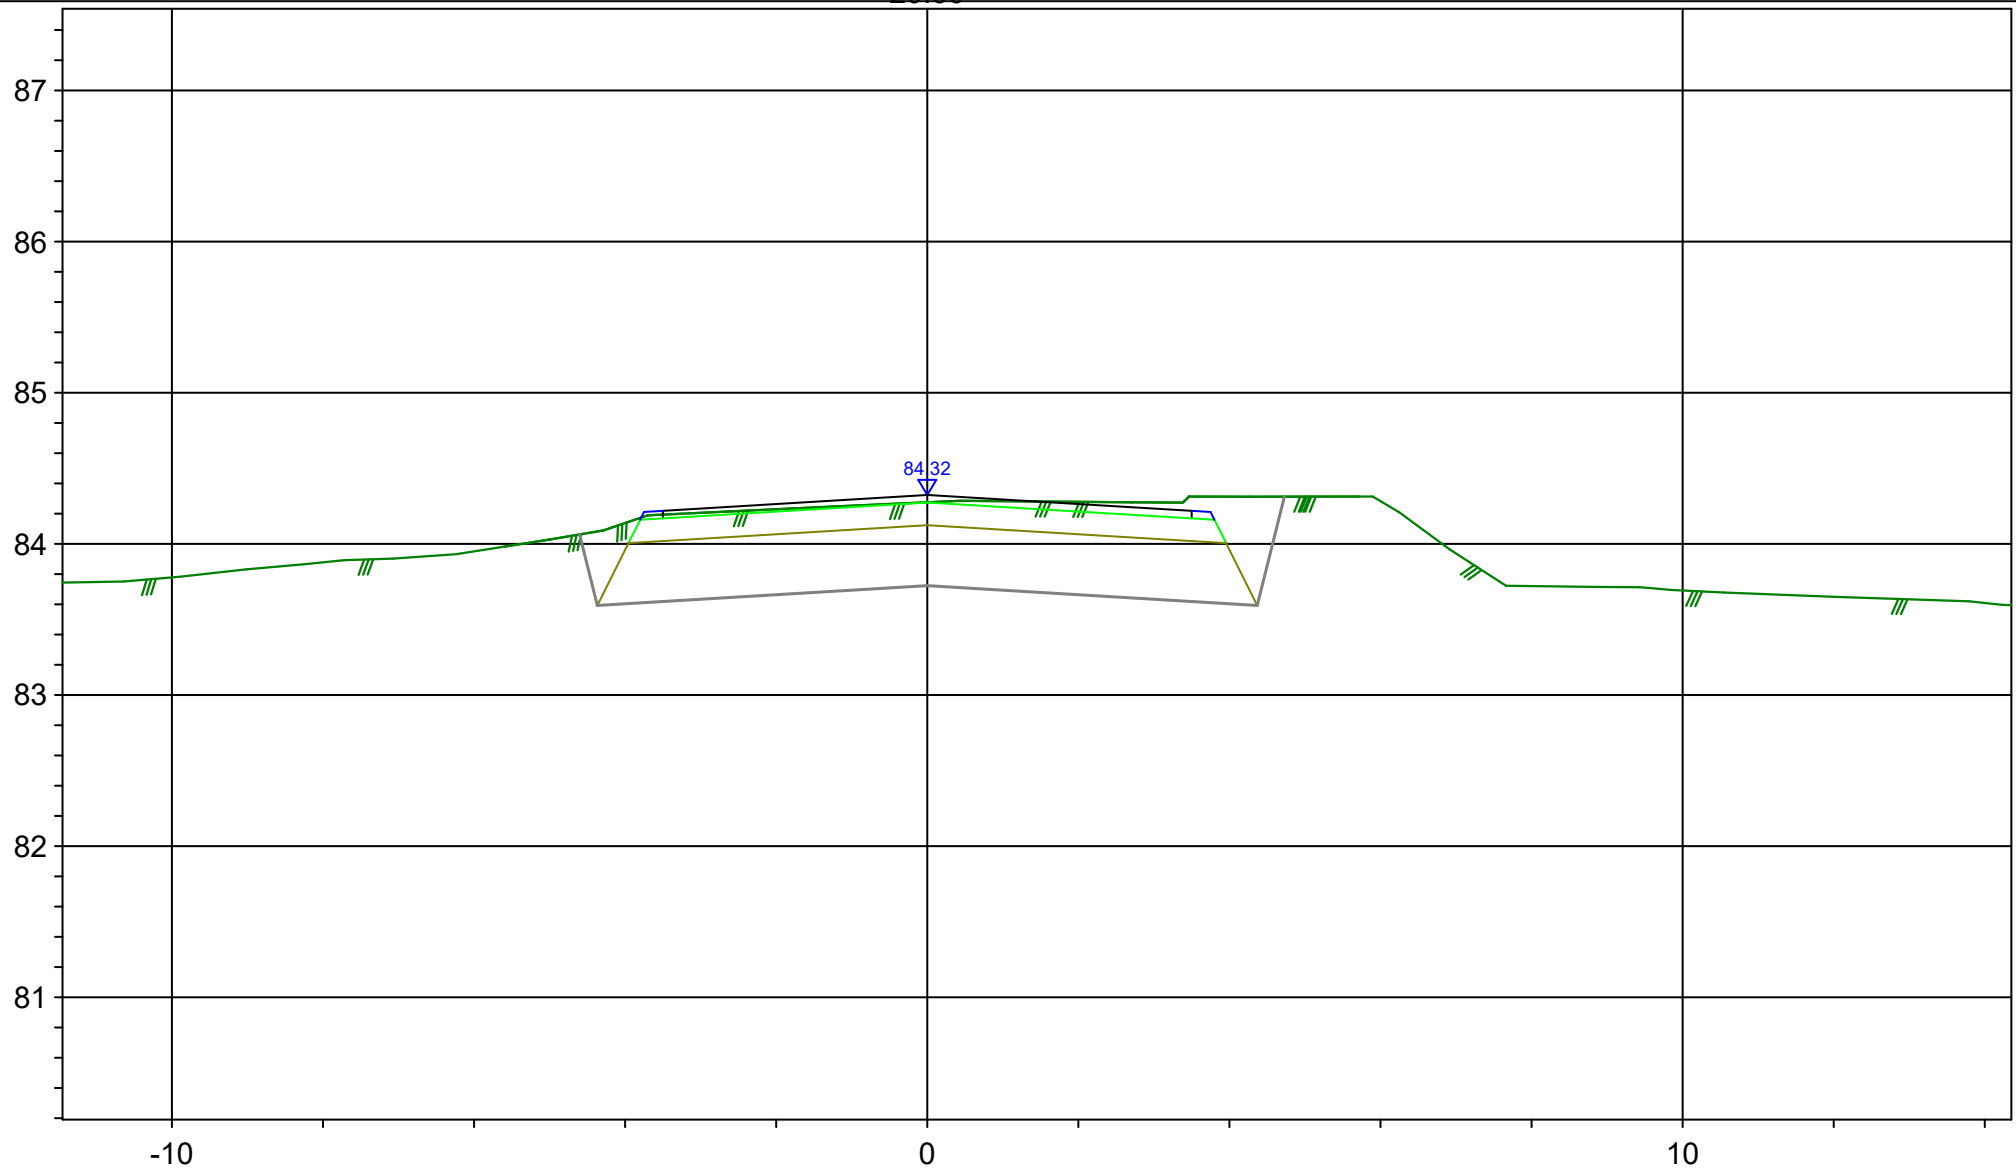


Koordinaatti- ja korkeusjärj.	GK28_N2000
Kunta: Savitaipale	Kohde: Maitolantie
Kylä:	Asiakas:
<b>Maanmittauspalvelu</b>	Piirros:
<b>Puttonen Oy</b>	MK: 1:100/1:50
Piirtänyt: LVa	PVM: 6.5.2022

40.00

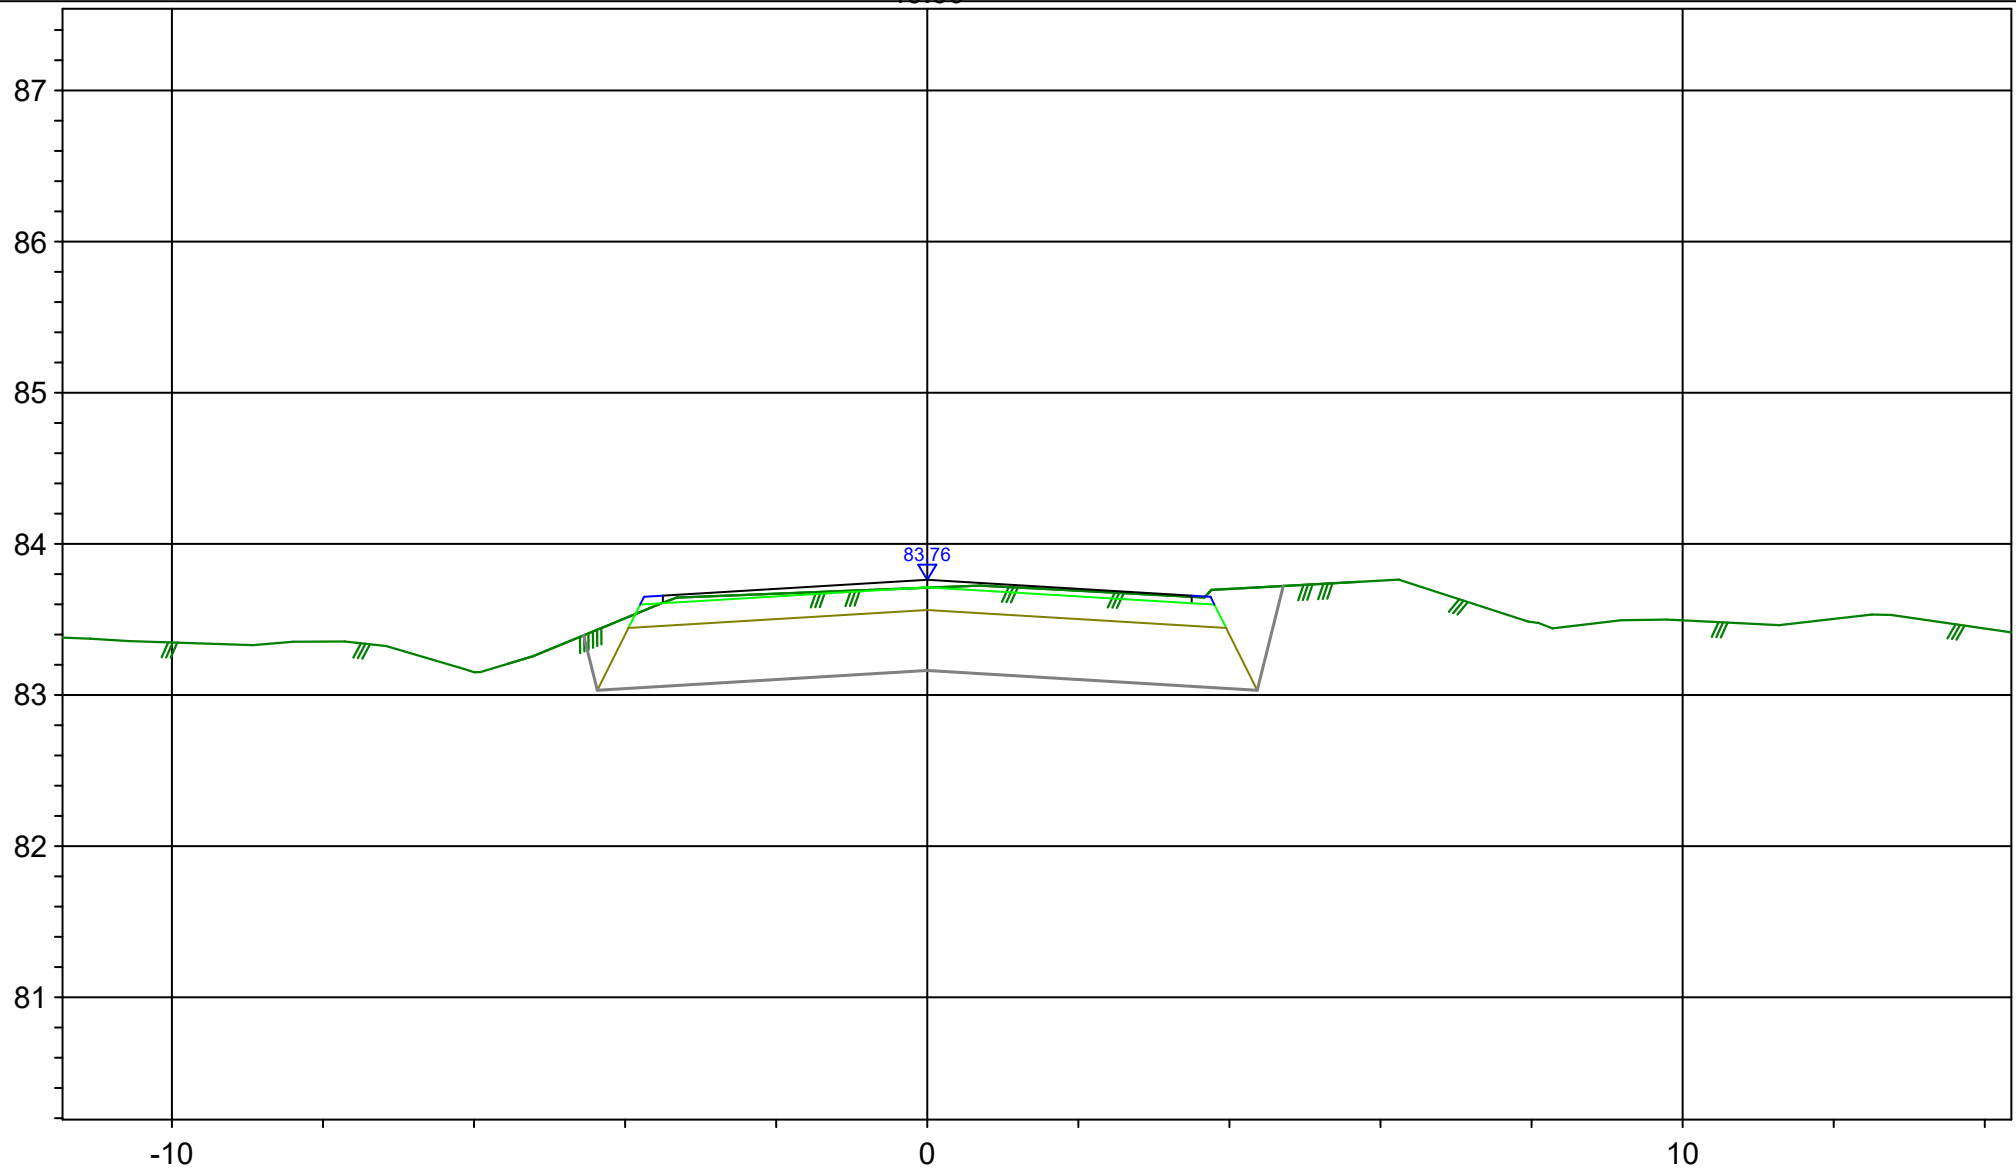


Koordinaatti- ja korkeusjärj.	GK28_N2000
Kunta: Savitaipale	Kohde: Maitolantie
Kylä:	Asiakas:
<b>Maanmittauspalvelu</b> Puttonen Oy	Piirros:
Piirtänyt: LVa	MK: 1:100/1:50
	PVM: 6.5.2022

60.00

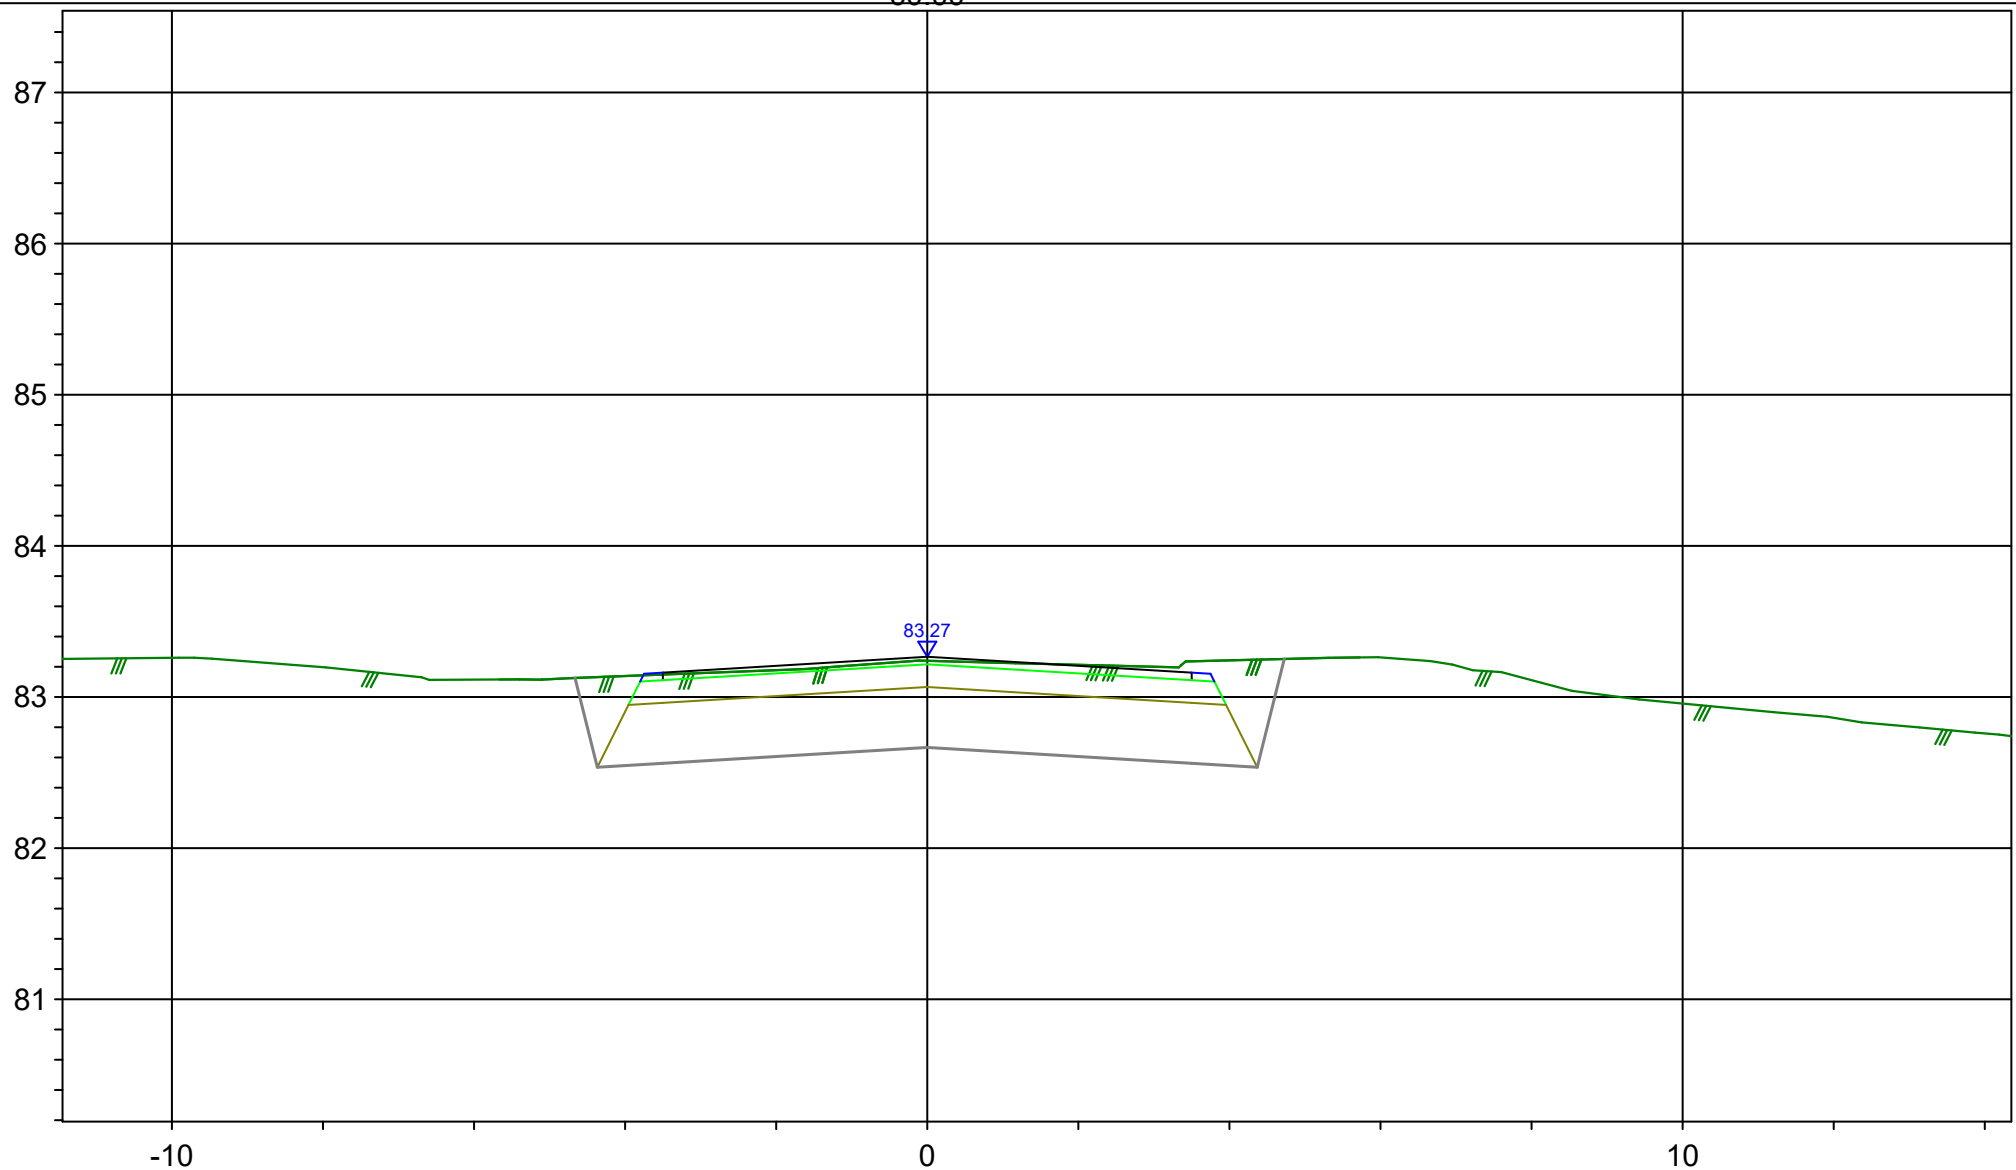


Koordinaatti- ja korkeusjärj.	GK28_N2000
Kunta: Savitaipale	Kohde: Maitolantie
Kylä:	Asiakas:
<b>Maanmittauspalvelu</b>	Piirros:
<b>Puttonen Oy</b>	MK: 1:100/1:50
Piirtänyt: LVa	PVM: 6.5.2022

80.00

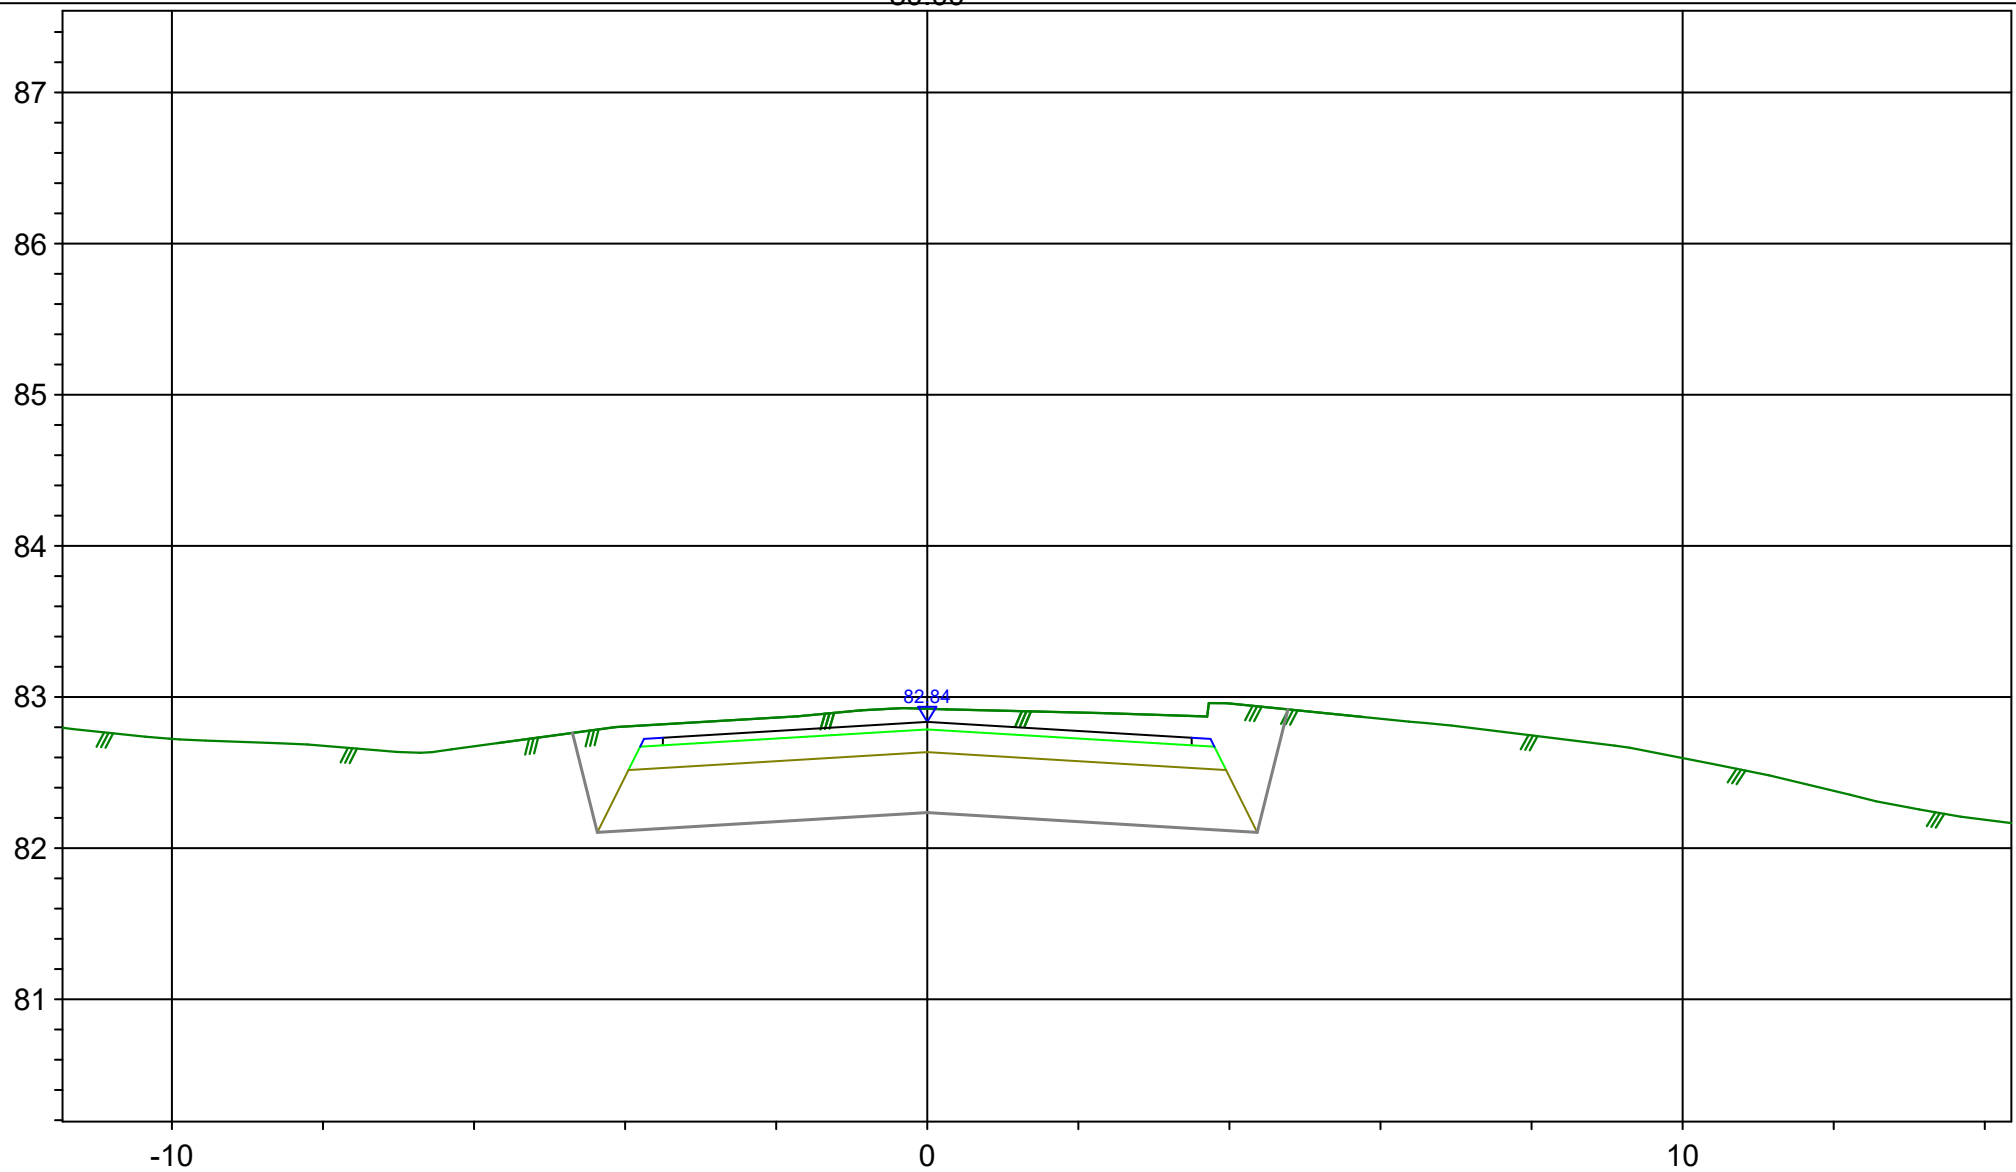


Koordinaatti- ja korkeusjärj.	GK28_N2000
Kunta: Savitaipale	Kohde: Maitolantie
Kylä:	Asiakas:
<b>Maanmittauspalvelu</b>	Piirros:
<b>Puttonen Oy</b>	MK: 1:100/1:50
Piirtänyt: LVa	PVM: 6.5.2022

100.00

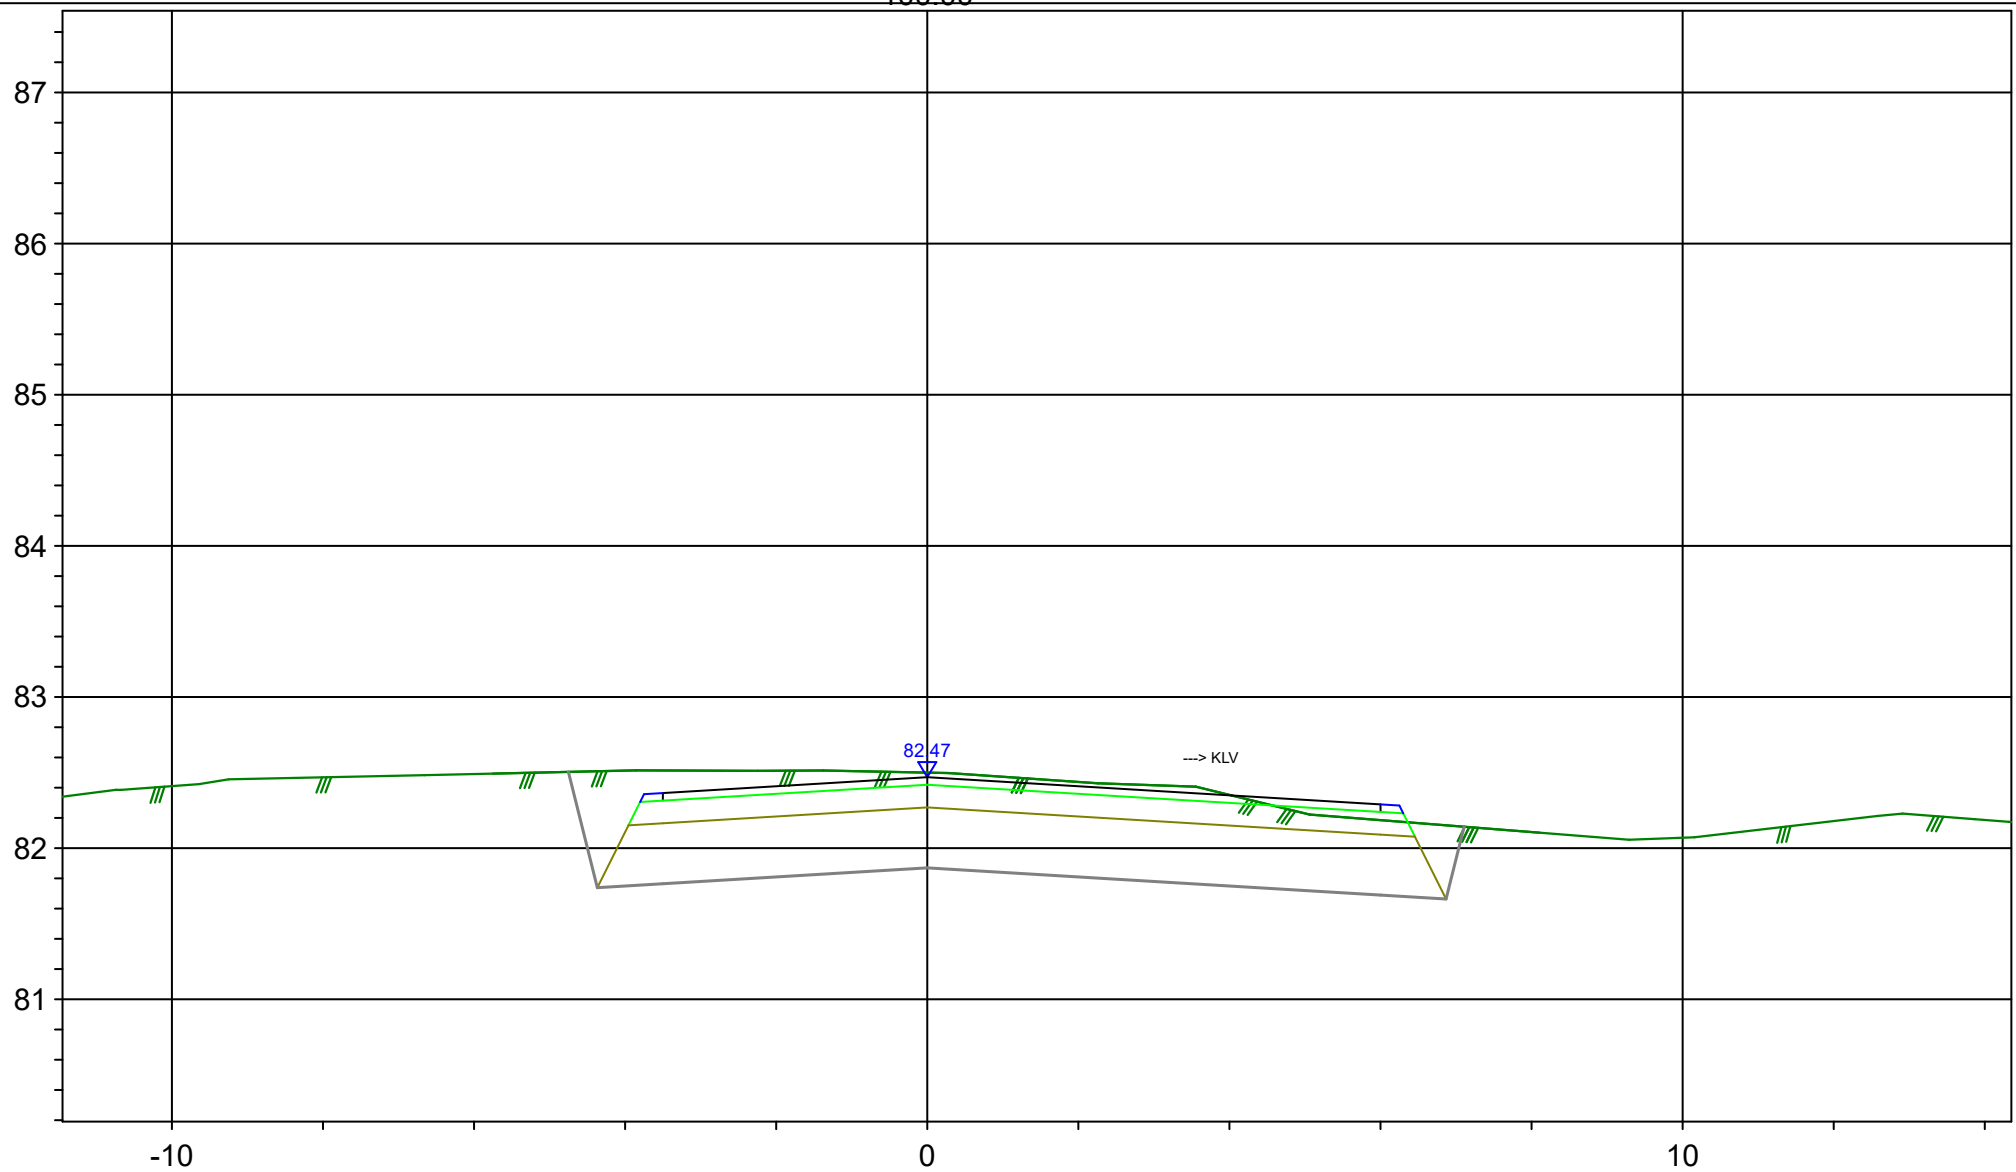


Koordinaatti- ja korkeusjärj.	GK28_N2000
Kunta: Savitaipale	Kohde: Maitolantie
Kylä:	Asiakas:
<b>Maanmittauspalvelu</b>	Piirros:
<b>Puttonen Oy</b>	MK: 1:100/1:50
Piirtänyt: LVa	PVM: 6.5.2022

120.00

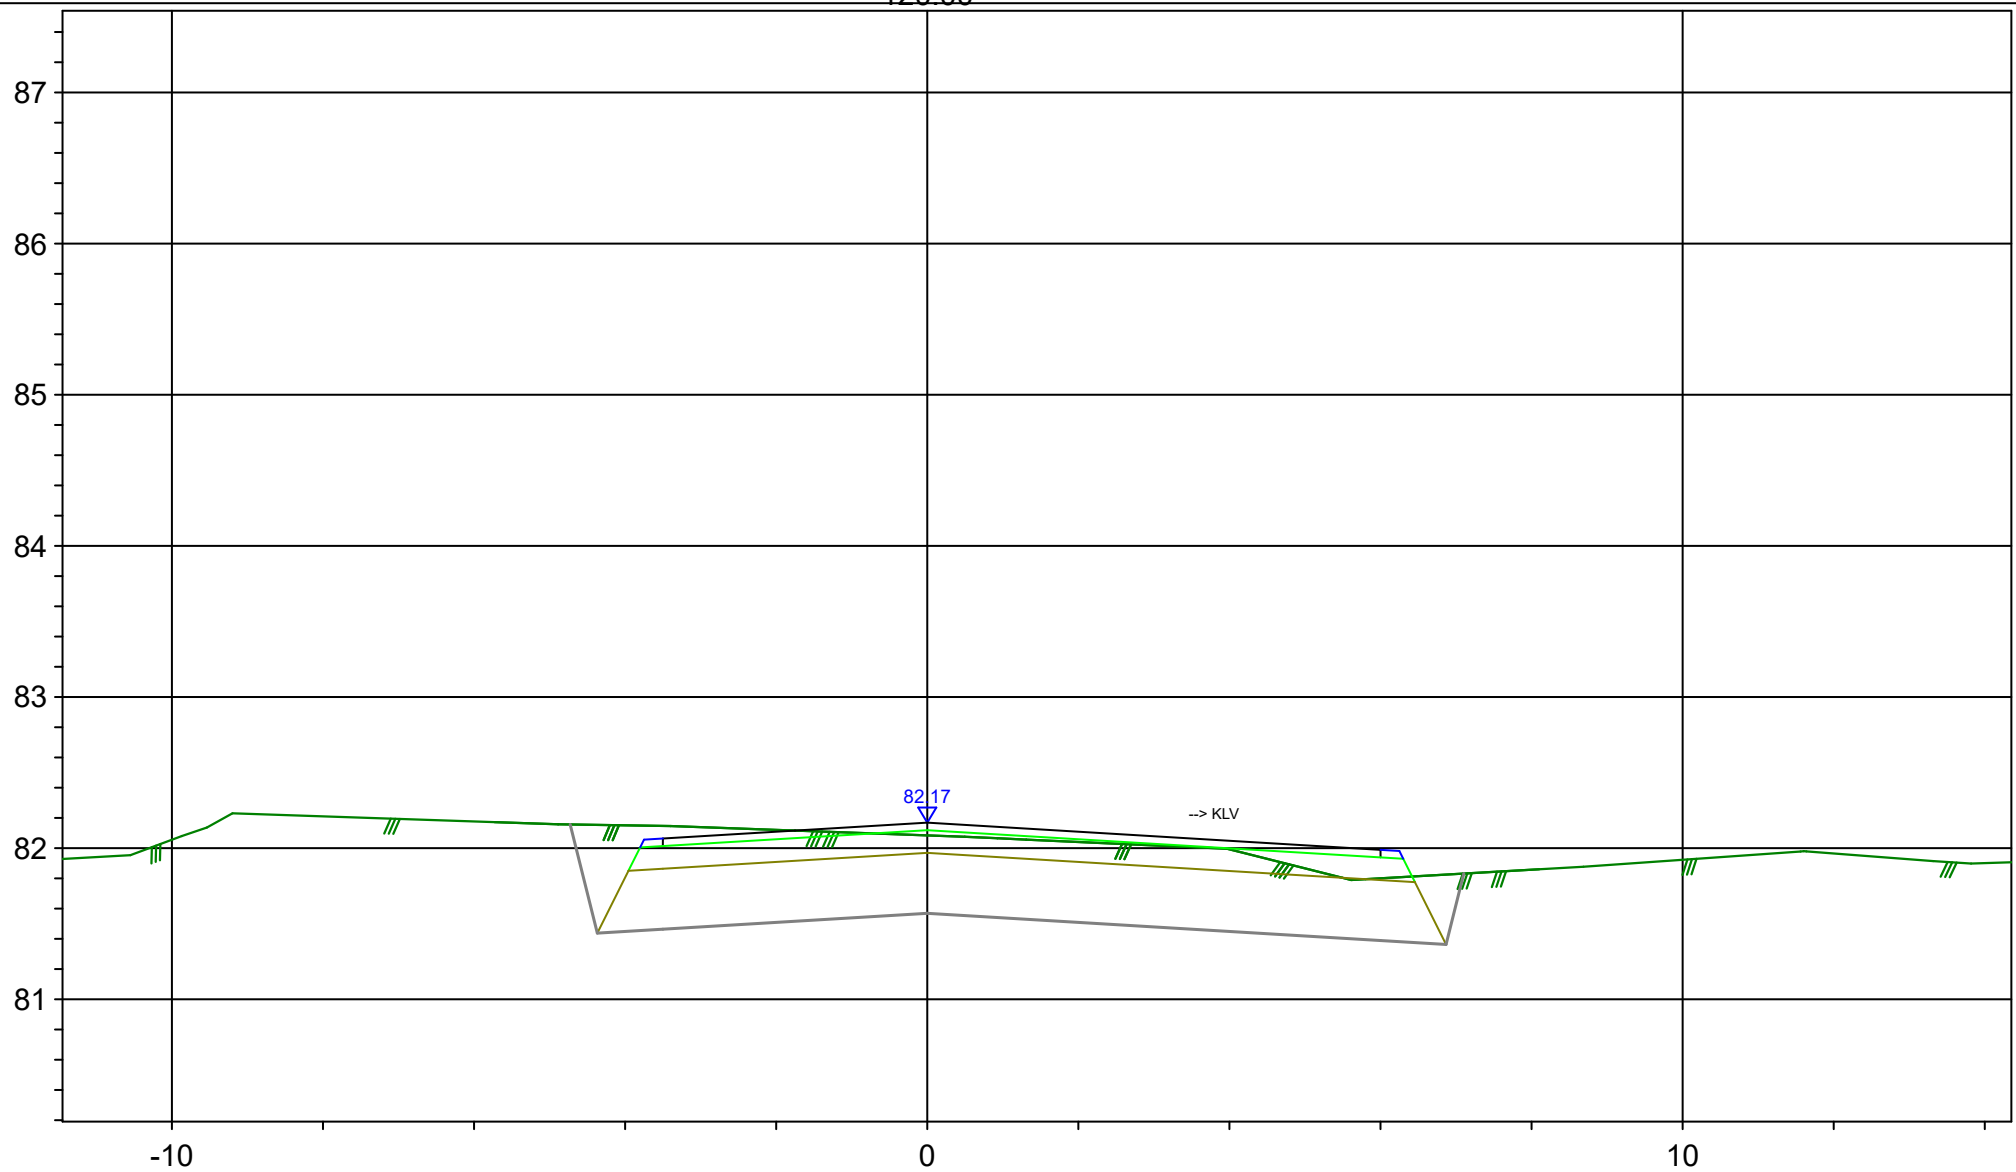

Koordinaatti- ja korkeusjärj.	GK28_N2000
Kunta: Savitaipale	Kohde: Maitolantie
Kylä:	Asiakas:
<b>Maanmittauspalvelu</b>	Piirros:
<b>Puttonen Oy</b>	MK: 1:100/1:50
Piirtänyt: LVa	PVM: 6.5.2022


140.00

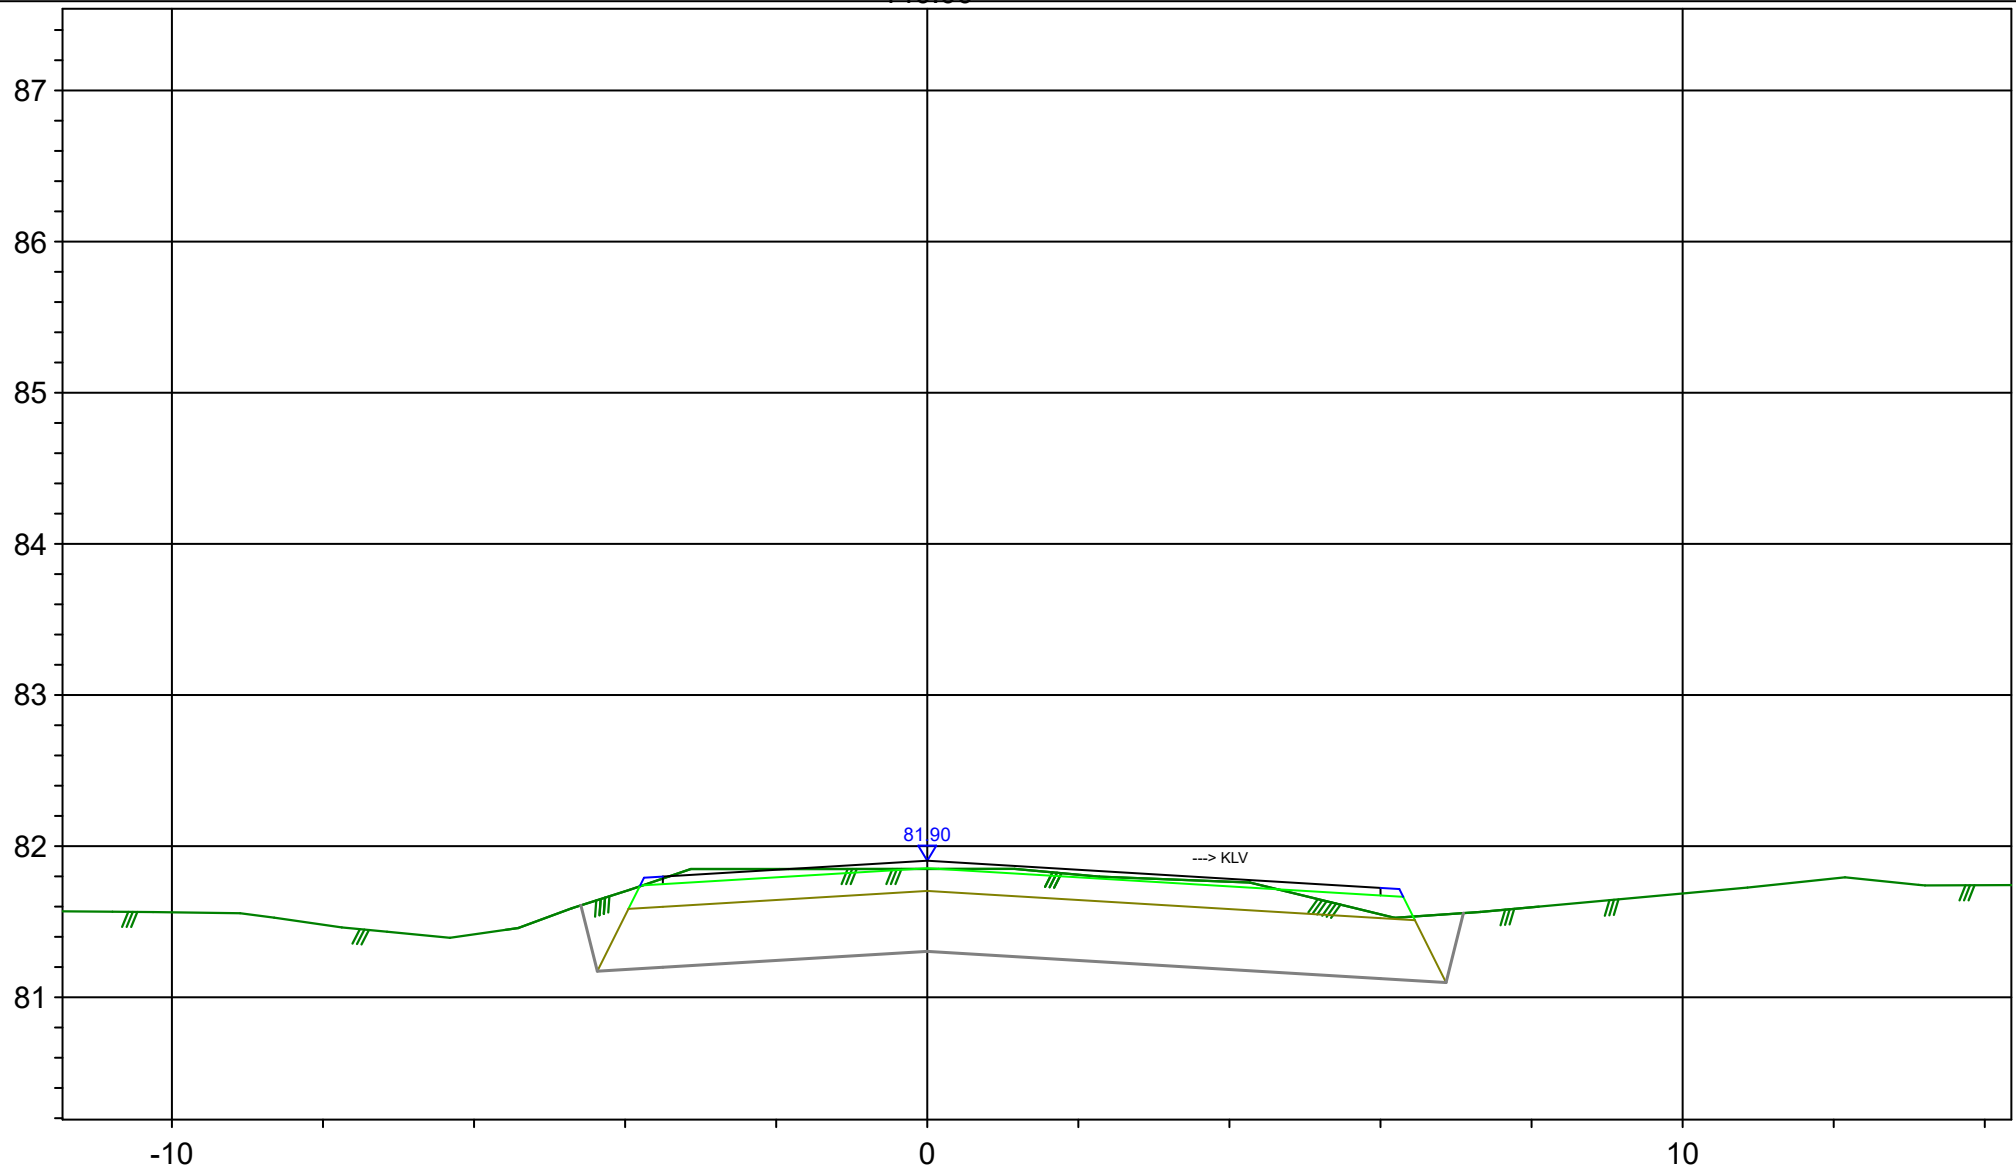

Koordinaatti- ja korkeusjärj.	GK28_N2000
Kunta: Savitaipale	Kohde: Maitolantie
Kylä:	Asiakas:
<b>Maanmittauspalvelu</b>	Piirros:
<b>Puttonen Oy</b>	MK: 1:100/1:50
Piirtänyt: LVa	PVM: 6.5.2022




160.00

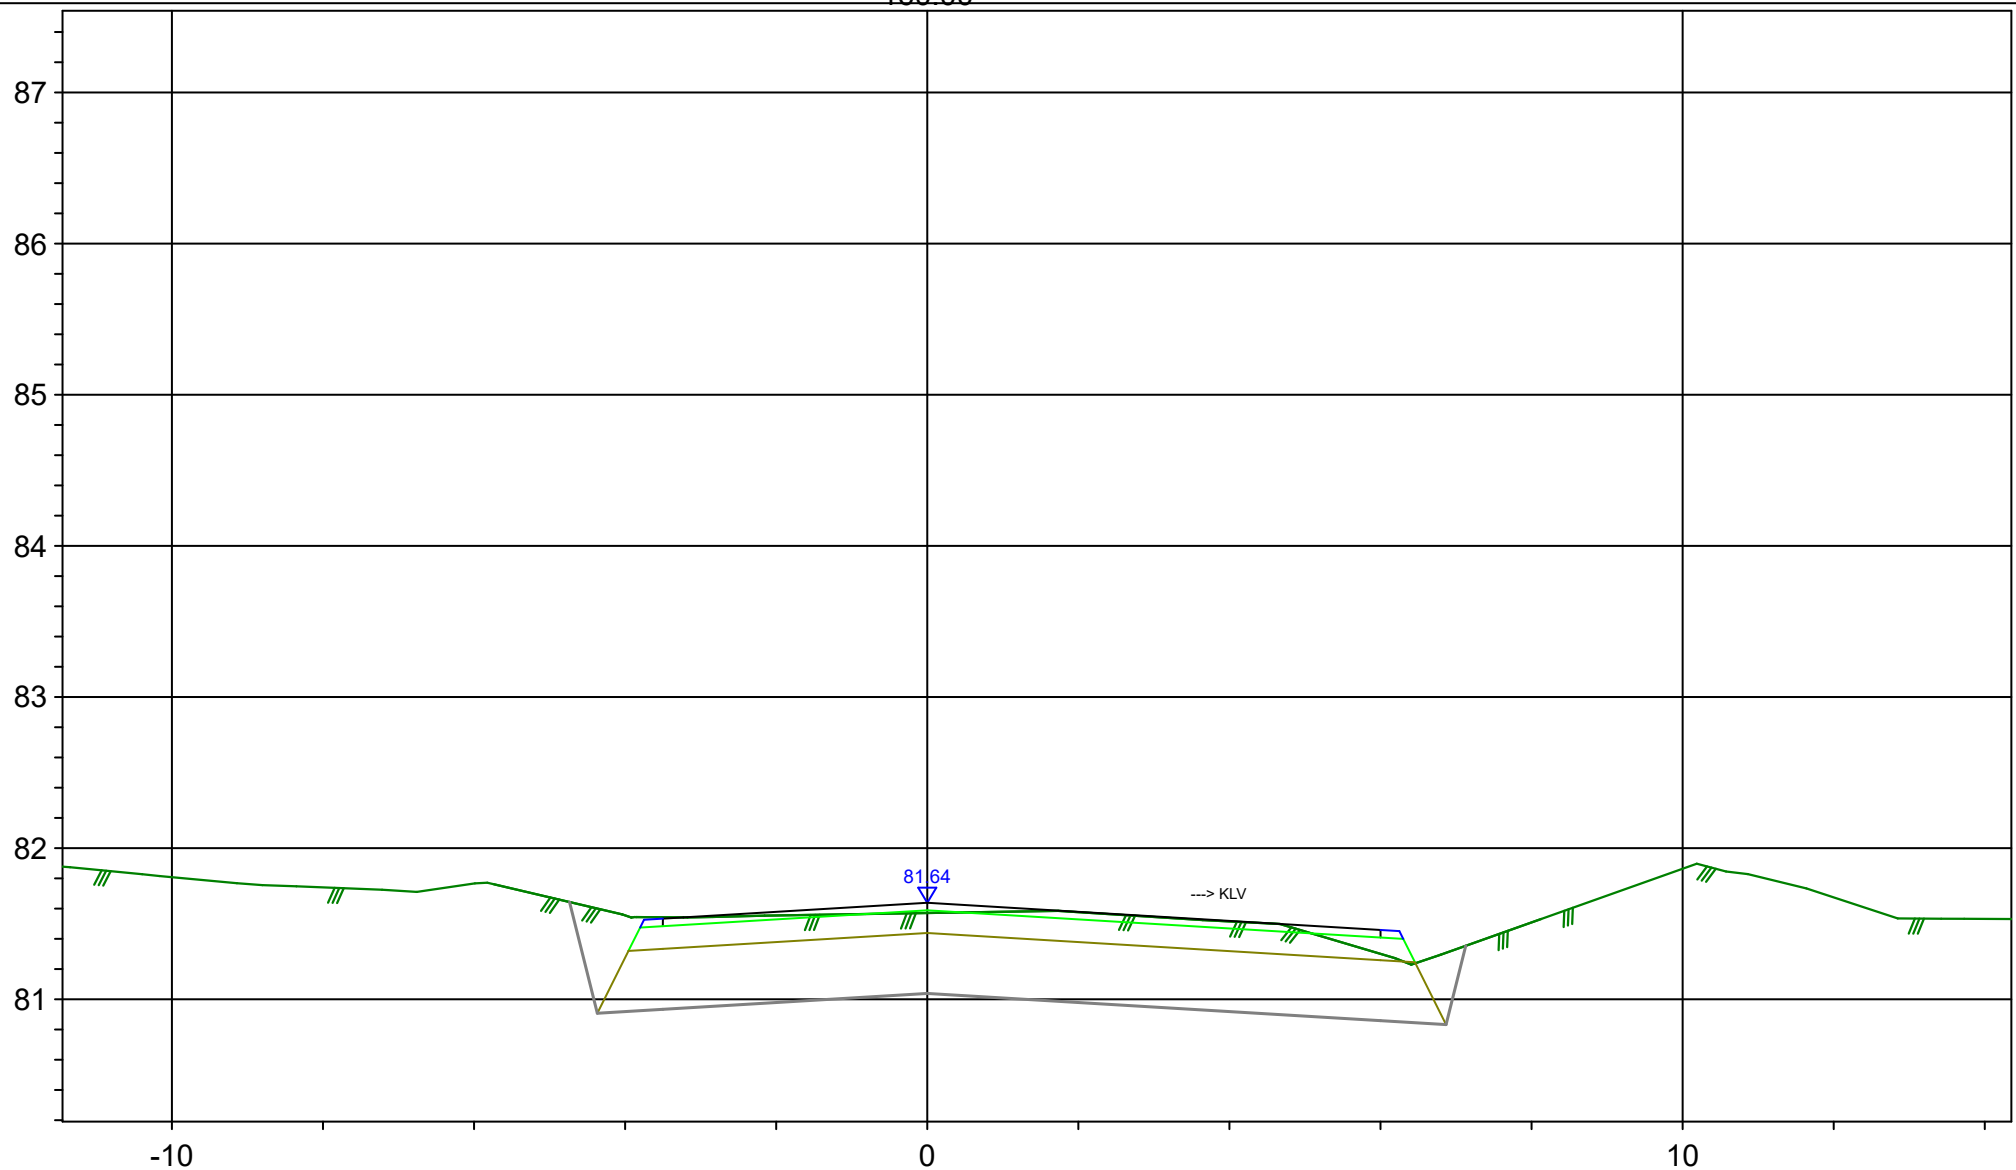


Koordinaatti- ja korkeusjärj.	GK28_N2000
Kunta: Savitaipale	Kohde: Maitolantie
Kylä:	Asiakas:
<b>Maanmittauspalvelu</b>	Piirros:
<b>Puttonen Oy</b>	MK: 1:100/1:50
Piirtänyt: LVa	PVM: 6.5.2022

180.00

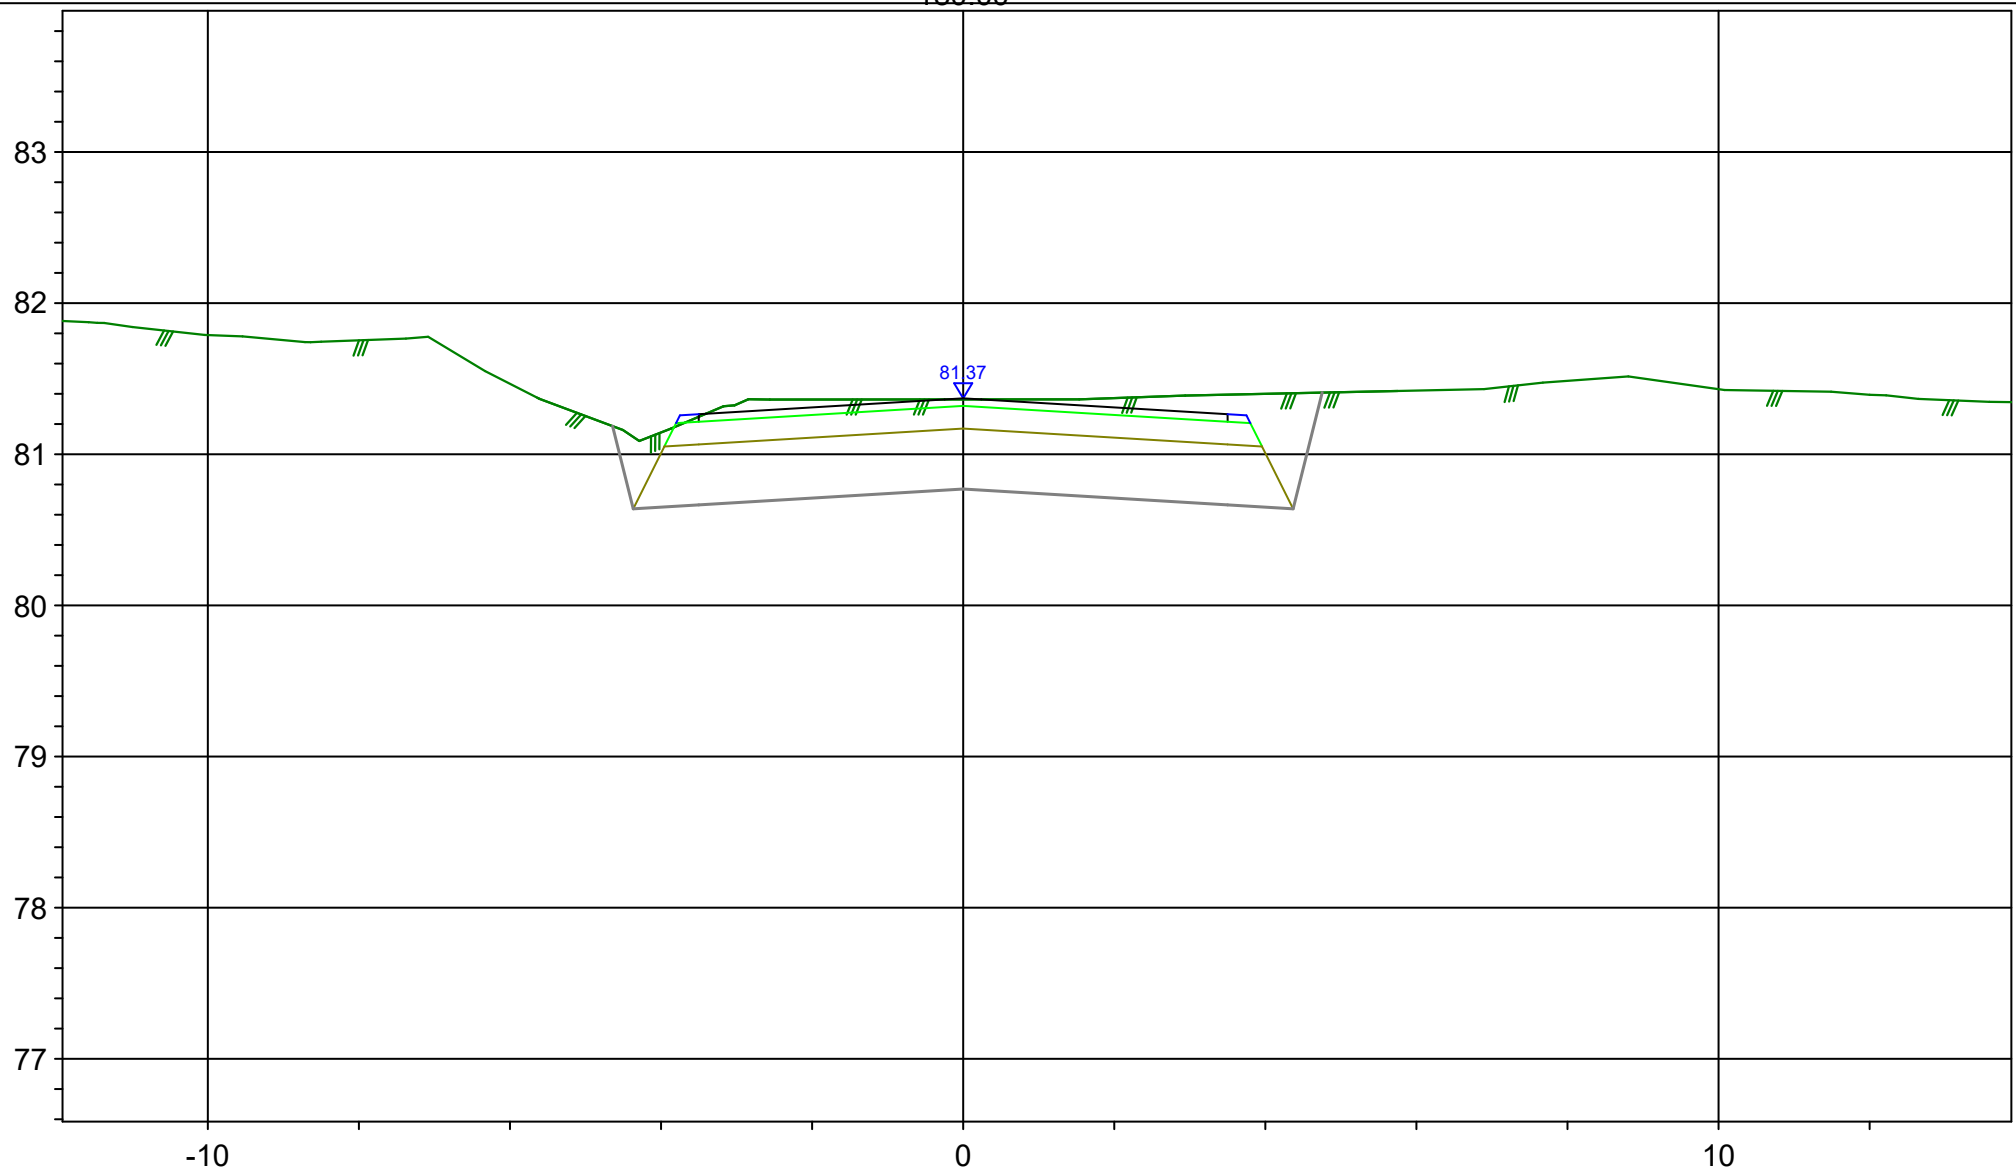


Koordinaatti- ja korkeusjärj.	GK28_N2000
Kunta: Savitaipale	Kohde: Maitolantie
Kylä:	Asiakas:
<b>Maanmittauspalvelu</b>	Piirros:
<b>Puttonen Oy</b>	MK: 1:100/1:50
Piirtänyt: LVa	PVM: 6.5.2022

200.00

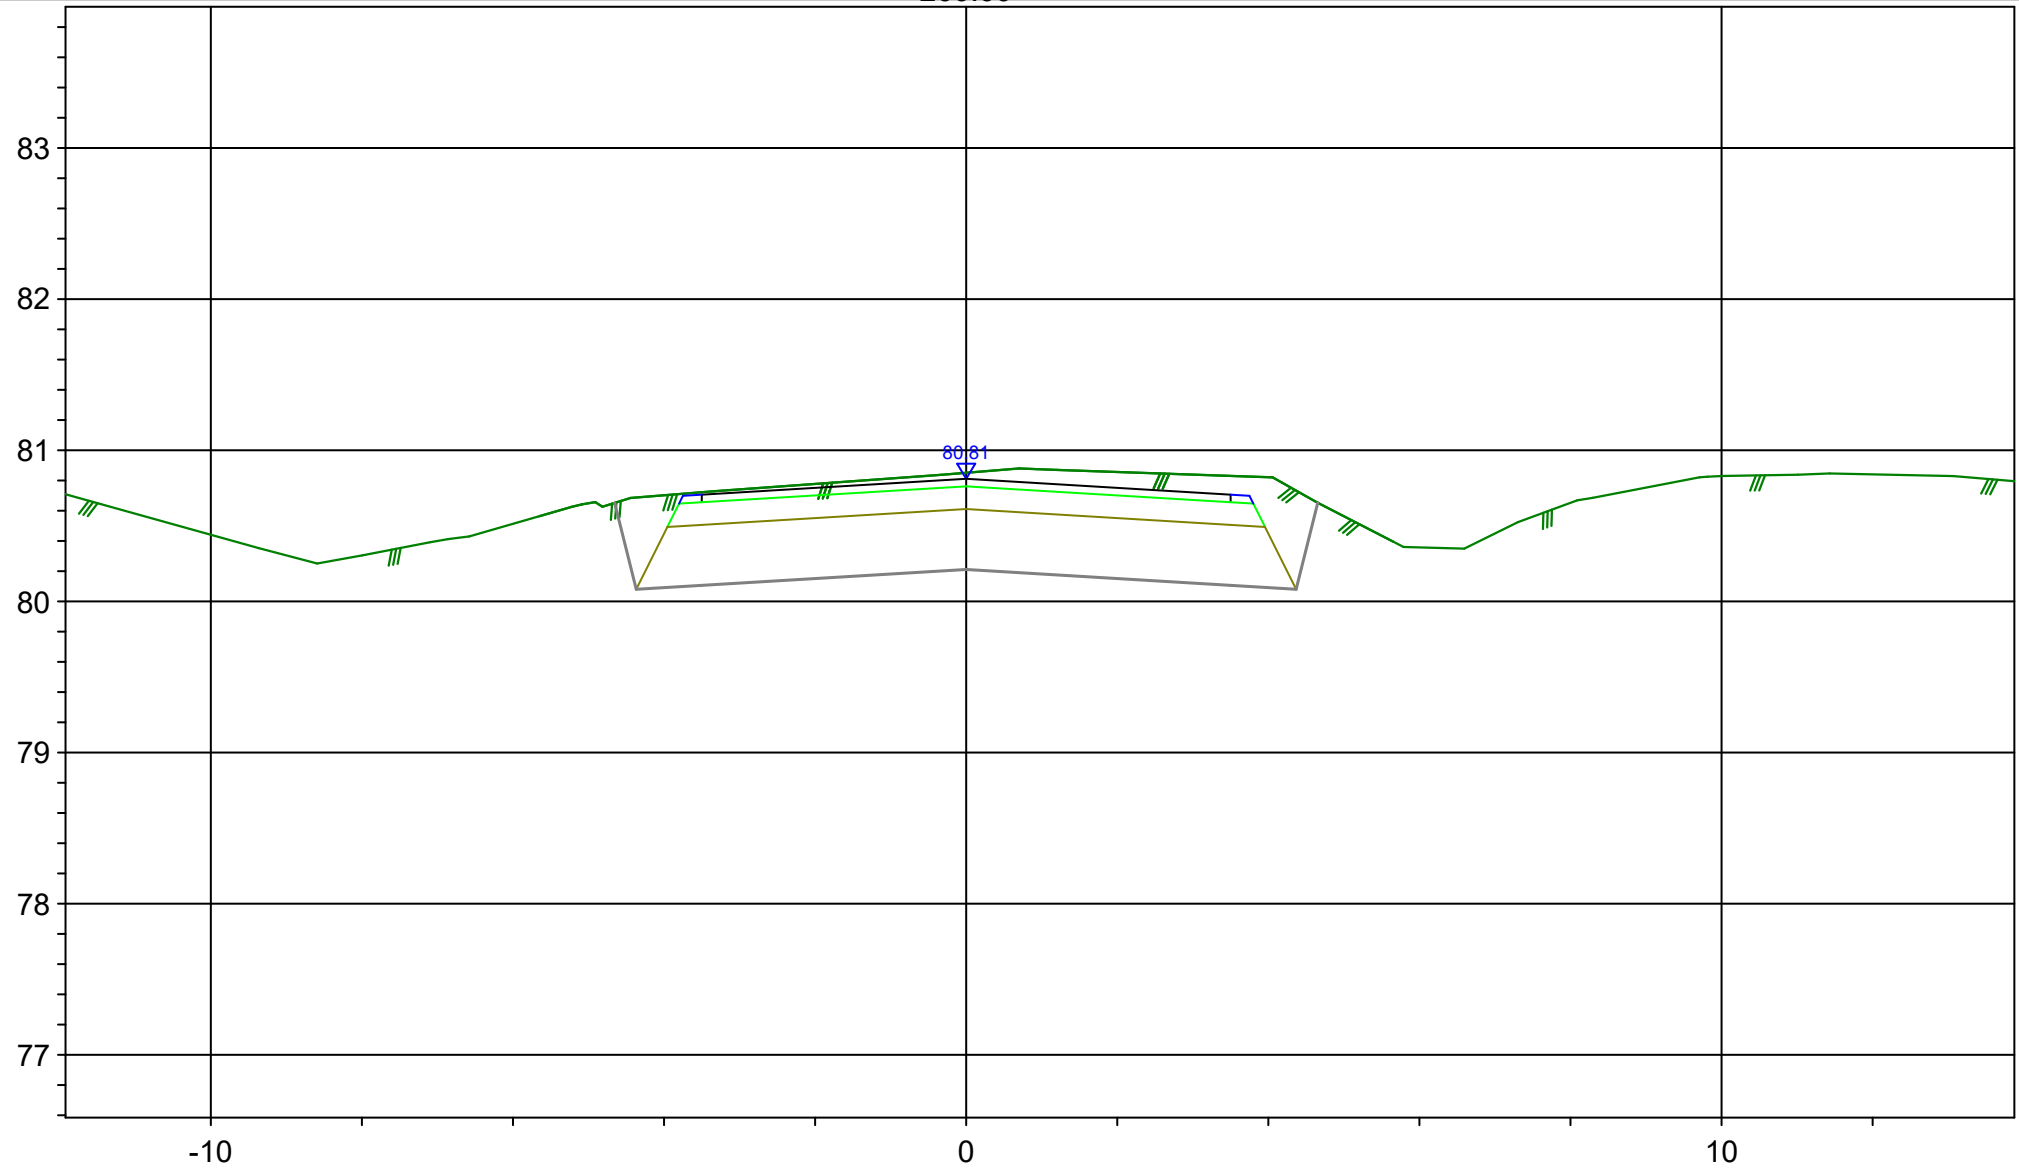


Koordinaatti- ja korkeusjärj.	GK28_N2000
Kunta: Savitaipale	Kohde: Maitolantie
Kylä:	Asiakas:
<b>Maanmittauspalvelu</b> Puttonen Oy	Piirros:
Piirtänyt: LVa	MK: 1:100/1:50
	PVM: 6.5.2022

220.00

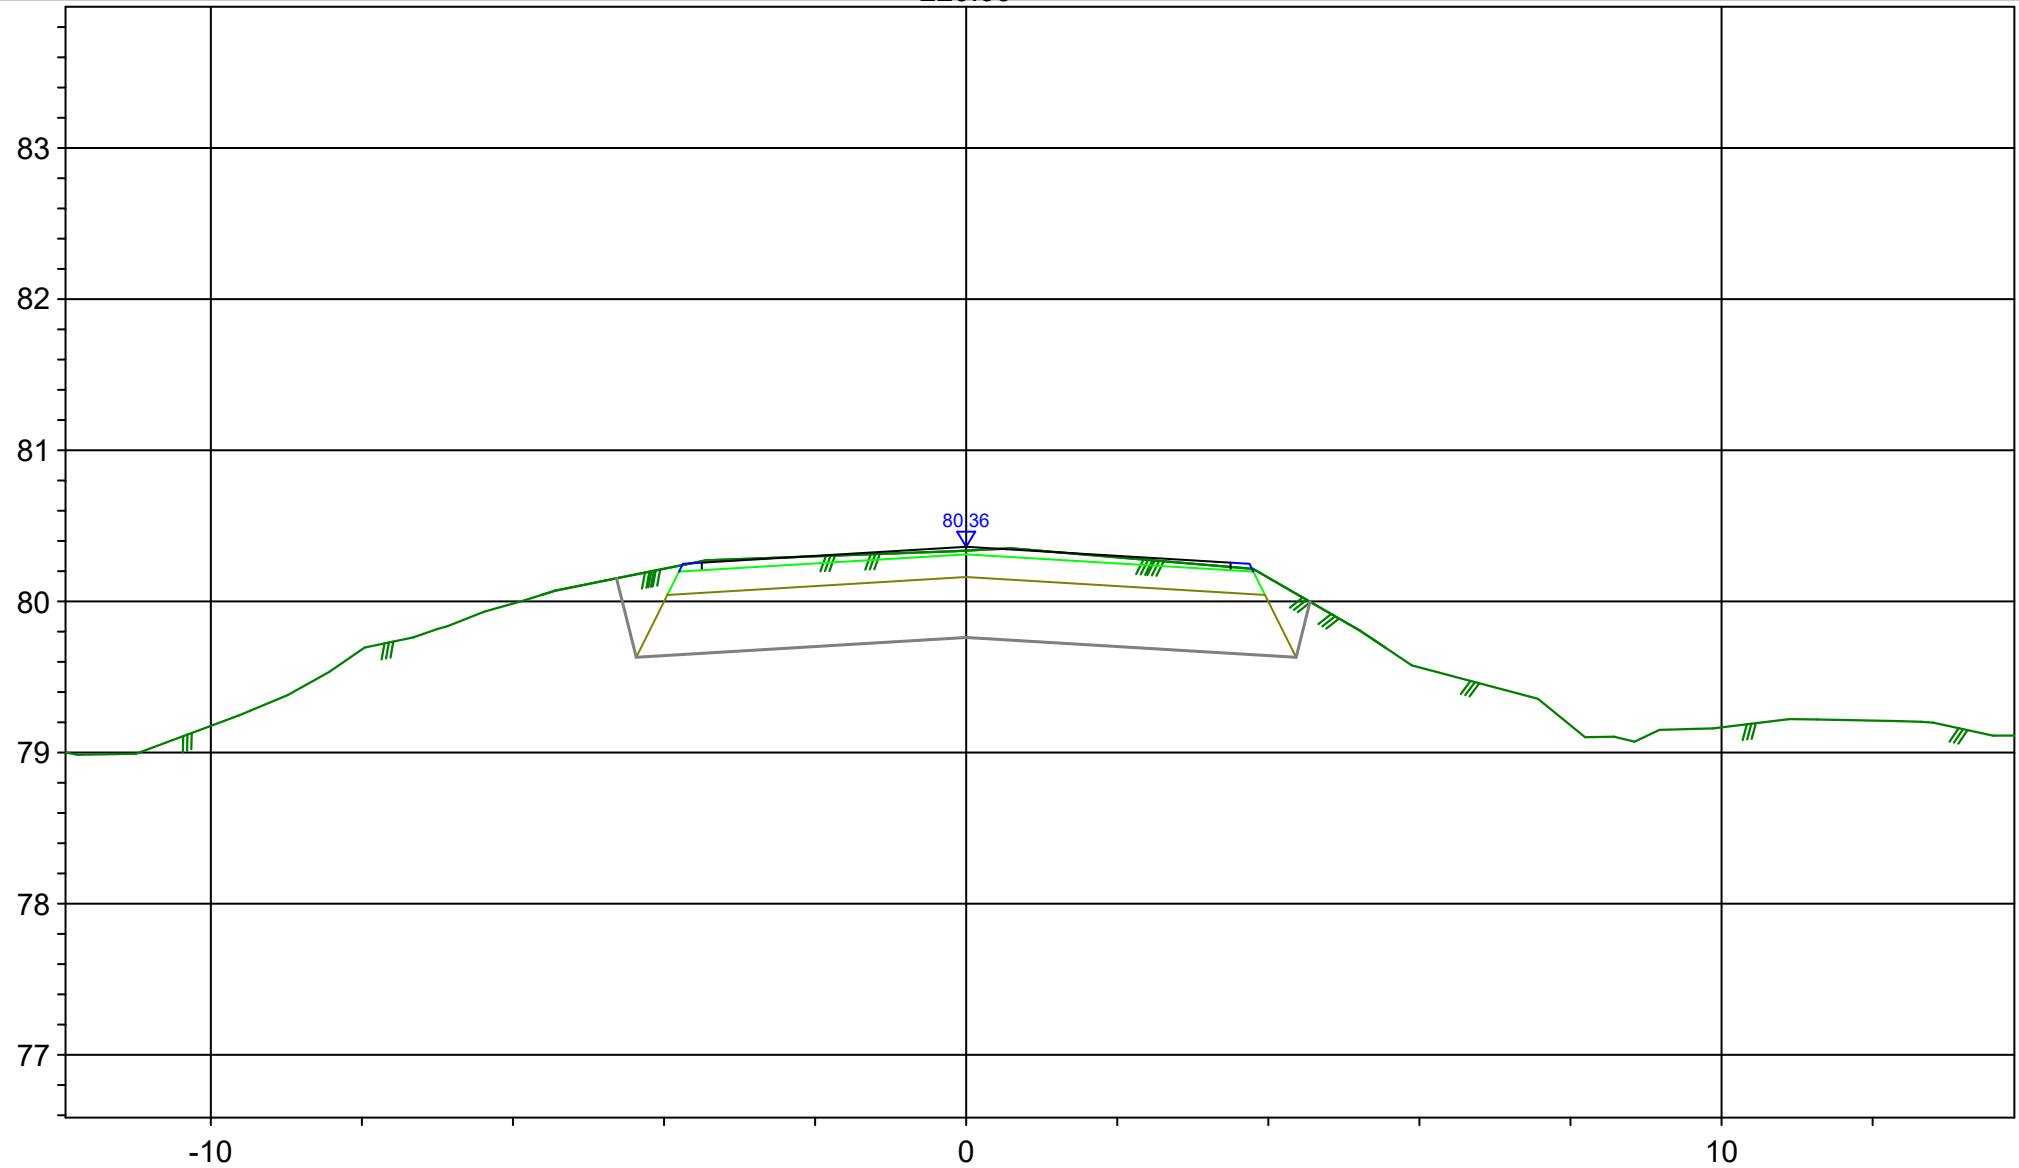

Koordinaatti- ja korkeusjärj.	GK28_N2000
Kunta: Savitaipale	Kohde: Maitolantie
Kylä:	Asiakas:
<b>Maanmittauspalvelu</b> Puttonen Oy	Piirros:
Piirtänyt: LVa	MK: 1:100/1:50
	PVM: 6.5.2022

240.00

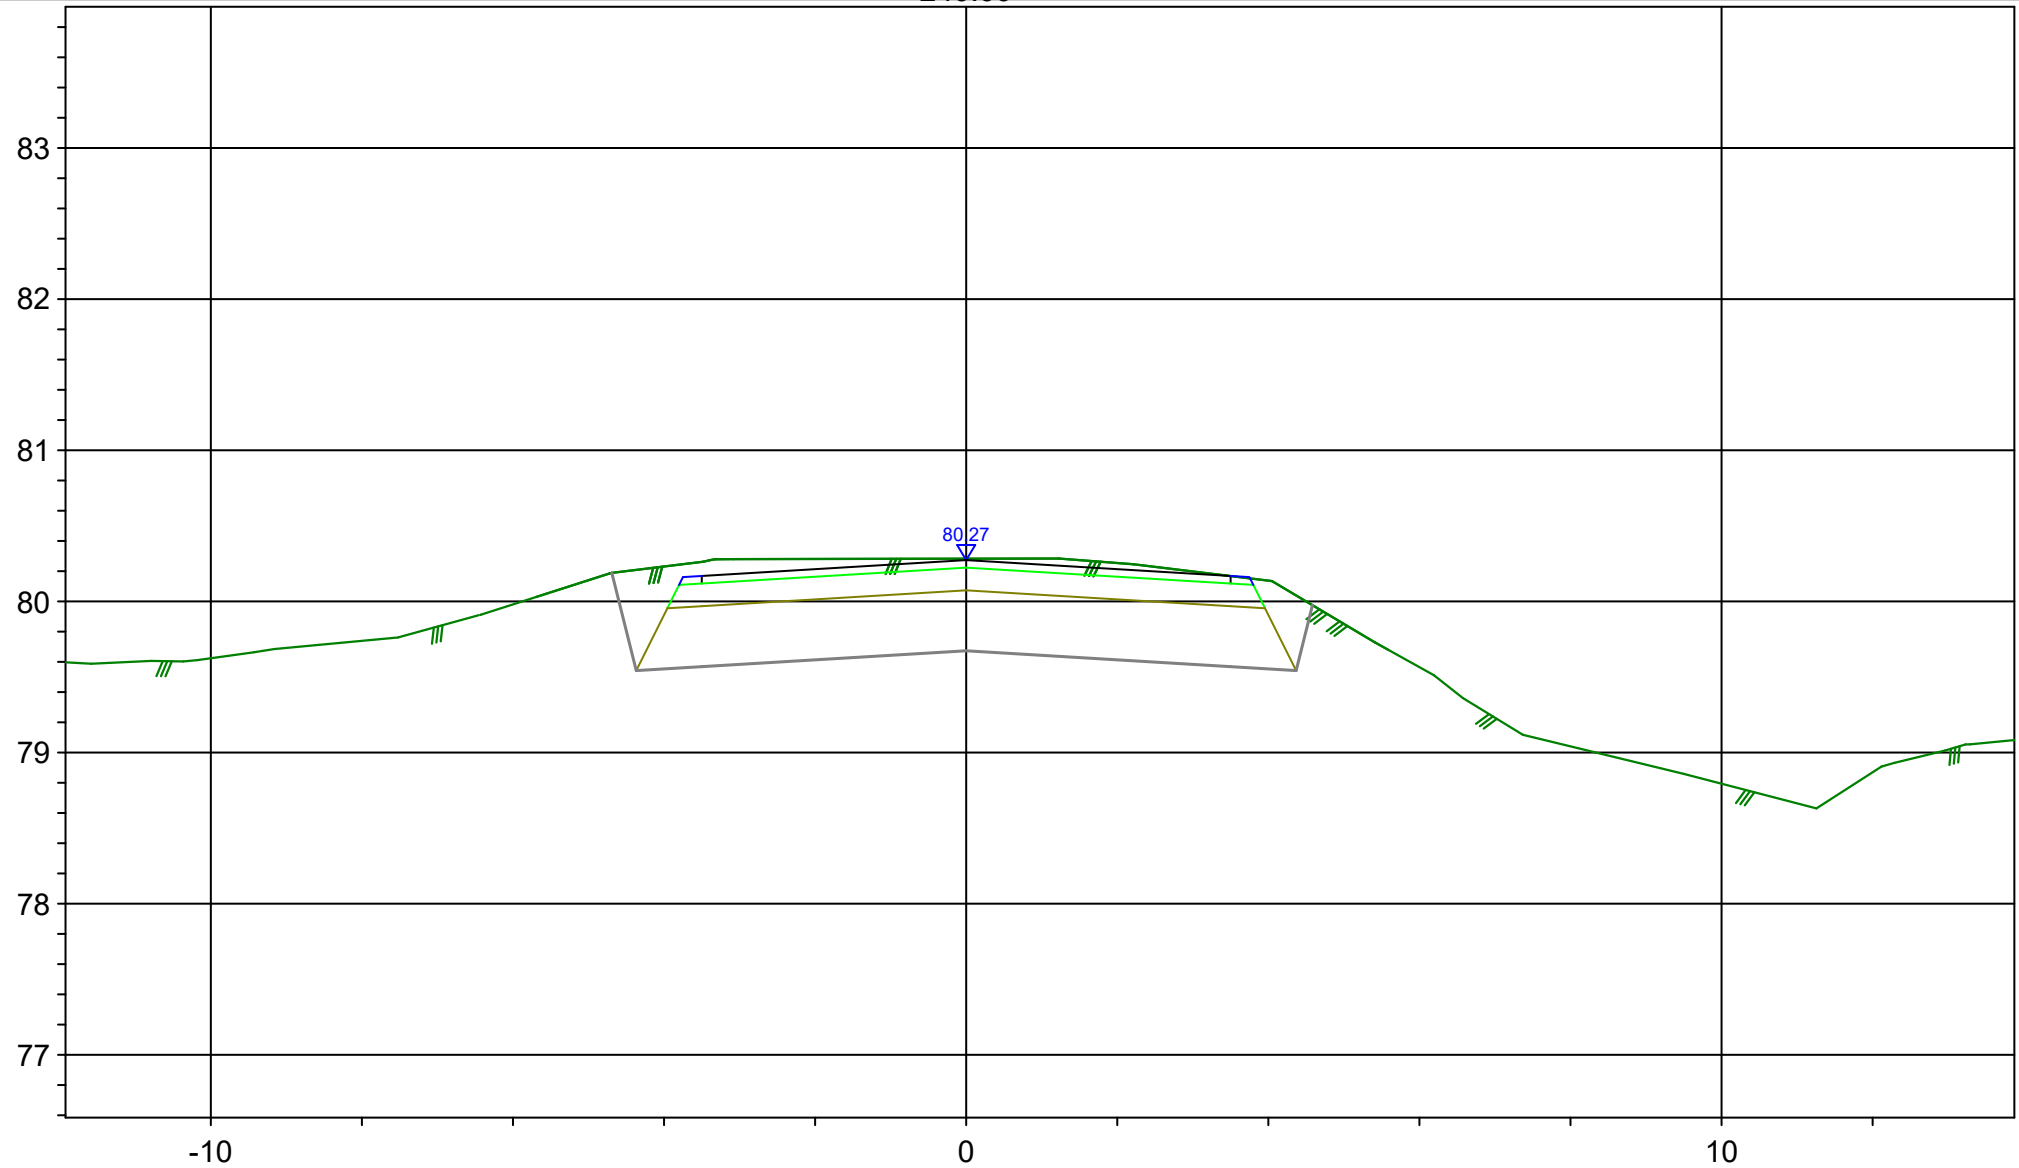

Koordinaatti- ja korkeusjärj.	GK28_N2000
Kunta: Savitaipale	Kohde: Maitolantie
Kylä:	Asiakas:
<b>Maanmittauspalvelu</b> Puttonen Oy	Piirros:
Piirtänyt: Lva	MK: 1:100/1:50
	PVM: 6.5.2022