



Kiinteistötunnus: 739-426-2-305  
 Nimi: Katajainen  
 Rekisteriyksikkölaji: Tila  
 Kunta: Savitaipale (739)  
 Palstojen lukumäärä: 3

Rekisteriyksikön alueella on asemakaava ja yleiskaava.

Tulostettu kiinteistötietojärjestelmästä 1.7.2024.

Kiinteistörekisterin tiedoissa voi olla puutteita ja epätarkkuuksia.  
 Rekisteriyksikön tarkka alueellinen ulottuvuus selviää  
 toimitusasiakirjoista ja maastosta. Rekisteritiedoista katso tarkemmin  
[www.maanmittauslaitos.fi/rekisteritiedot](http://www.maanmittauslaitos.fi/rekisteritiedot).

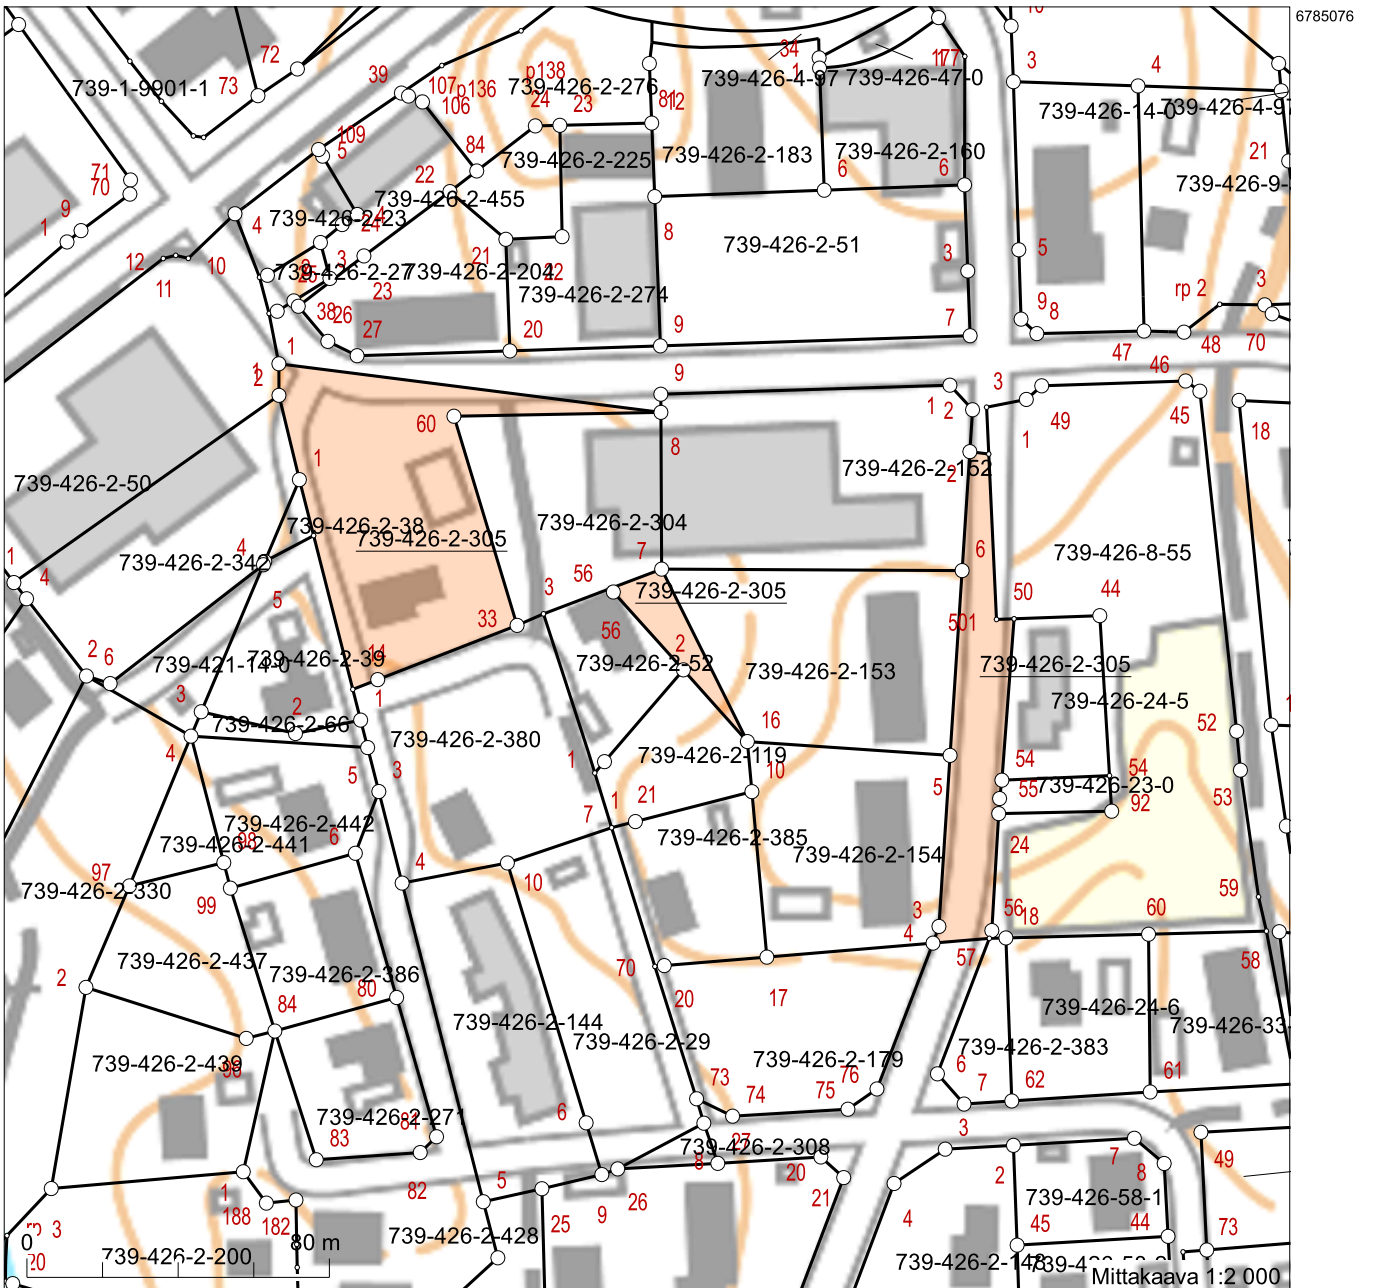


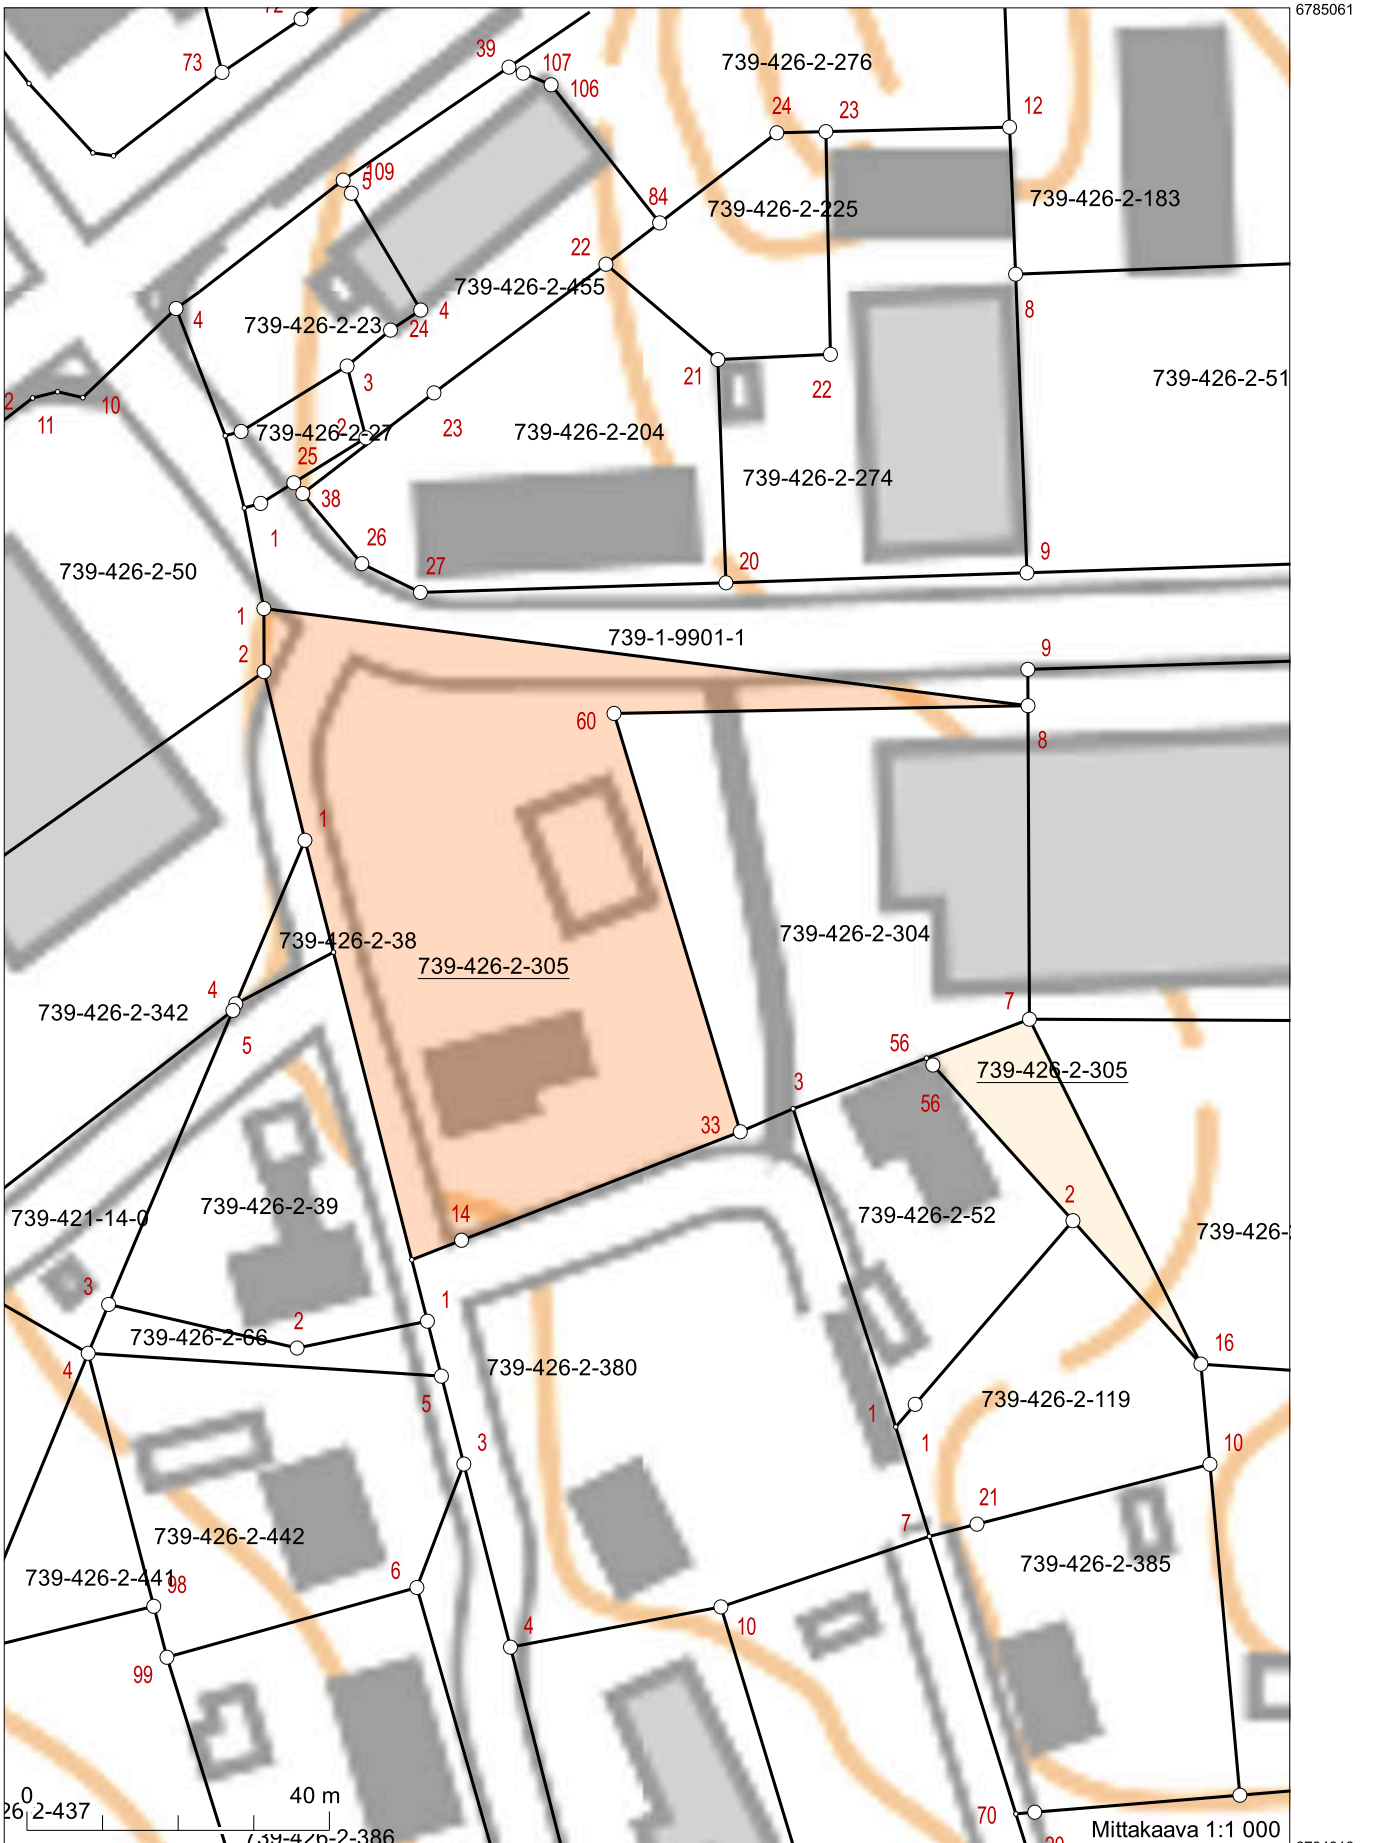


6785061

6784818

Koordinaatisto: ETRS-TM35FIN  
 Taustakartta on viitteellinen.

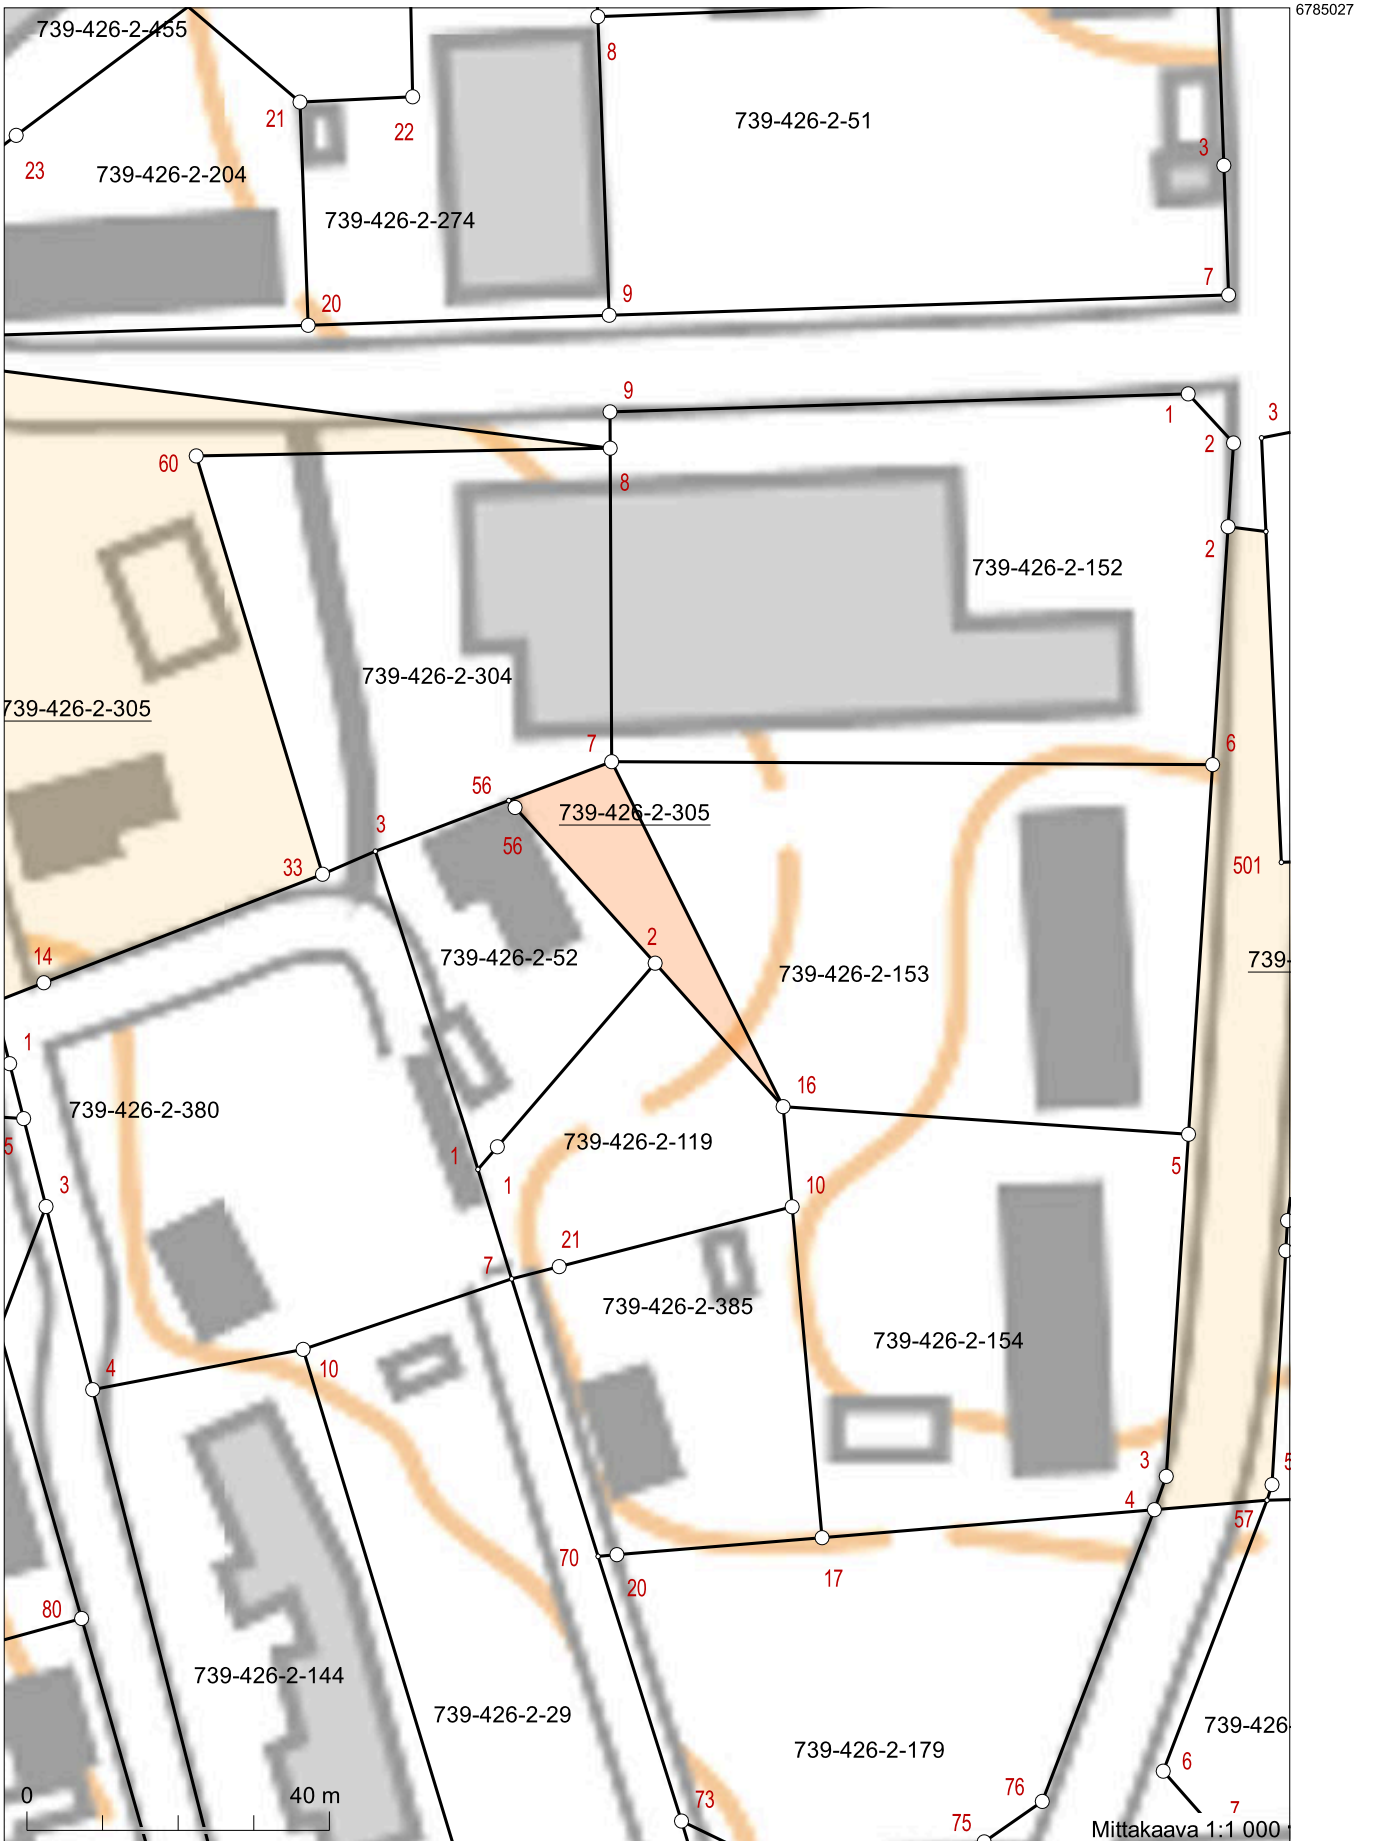

Koordinaatisto: ETRS-TM35FIN  
Taustakartta on viitteellinen.

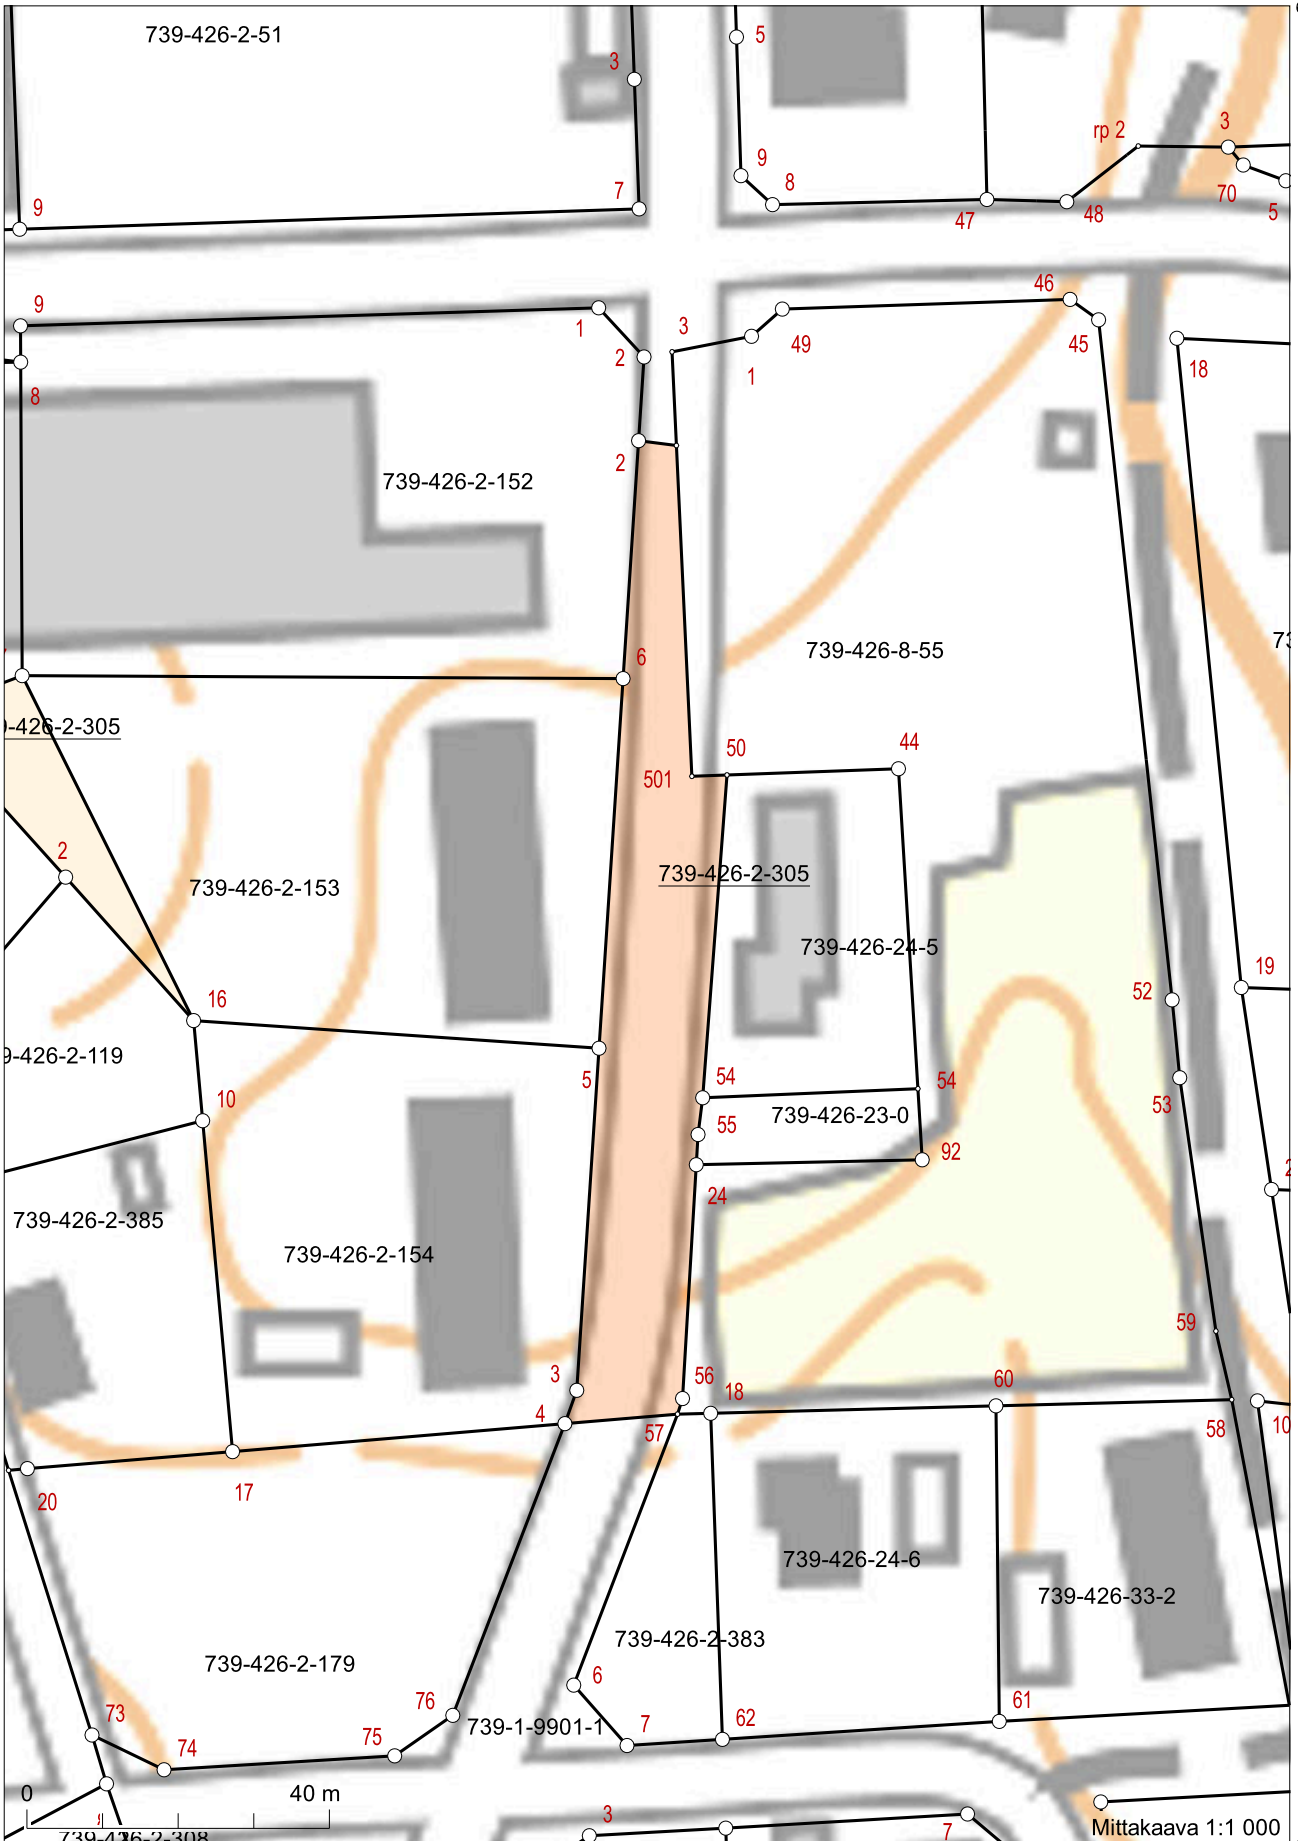

536657  
Koordinaatisto: ETRS-TM35FIN  
Taustakartta on viitteellinen.