


**ASEMAPIRUSTUS 1:250**

# Urakka-alue

Puut 10 kpl koivuja ja orapihlajapensasaitaa  
50 jlm, sekä nurmikat maanrakennusurakassa.

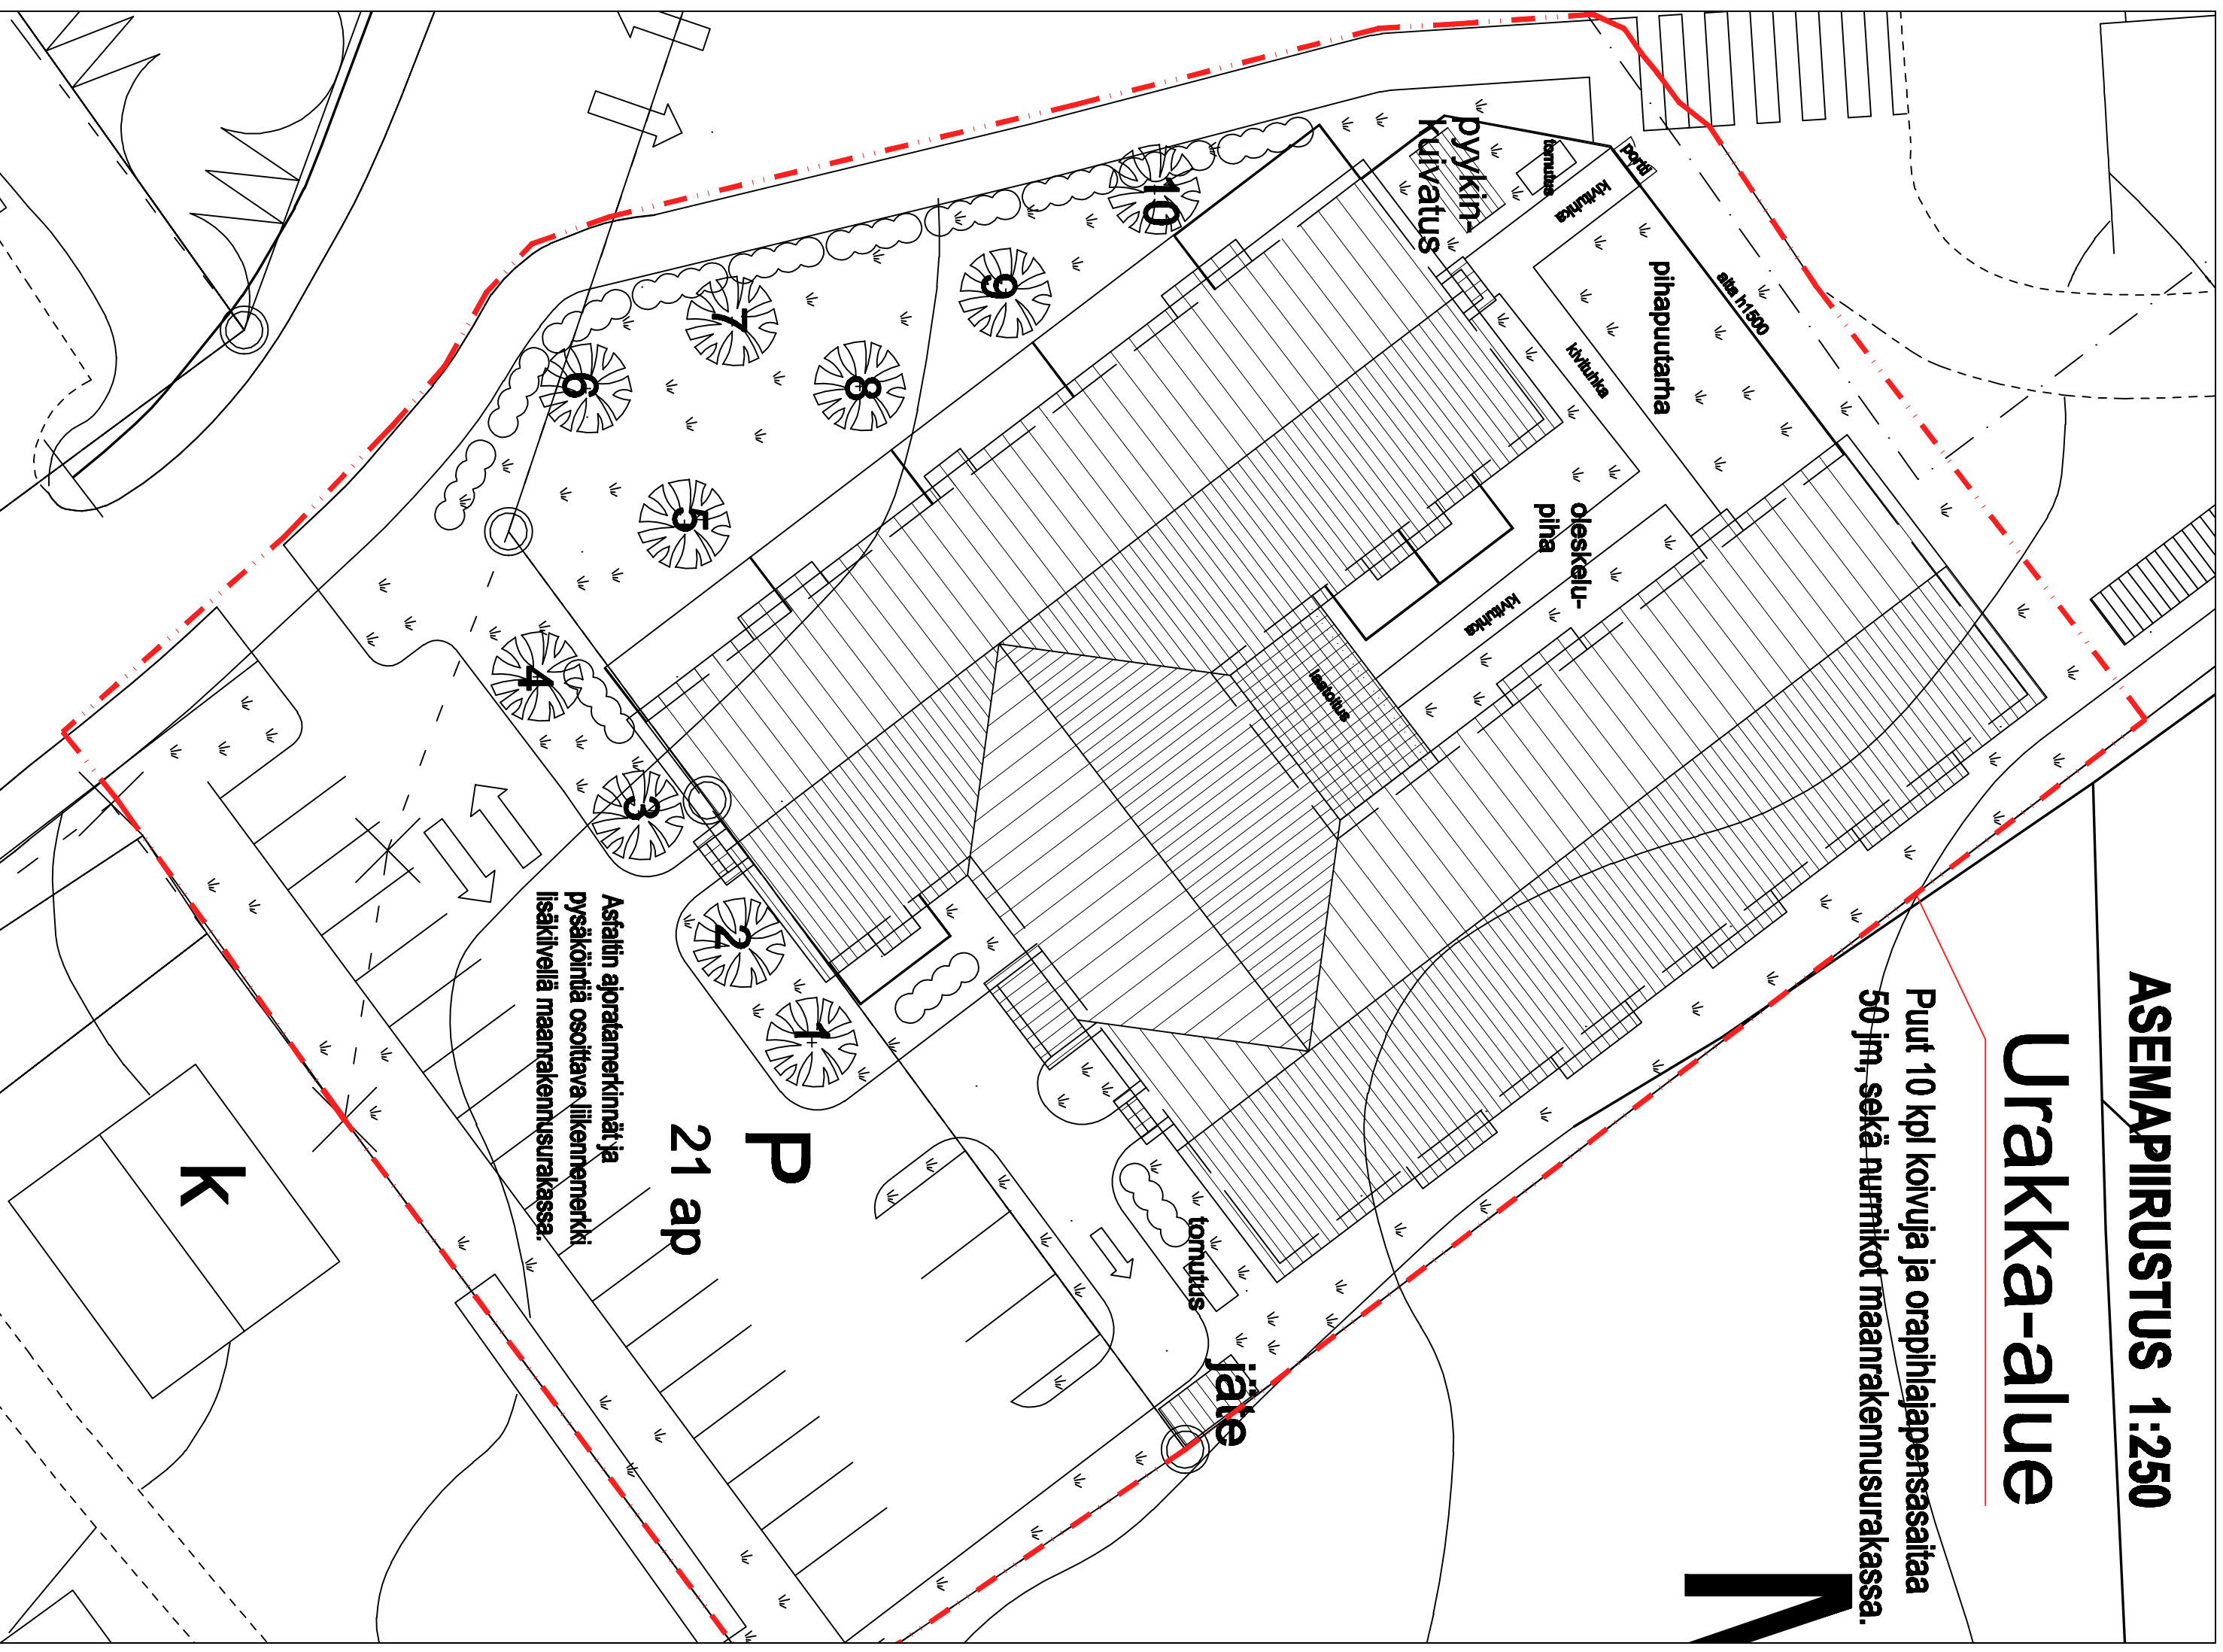

Asfaltin ajoratamerkinnät ja  
pysäköintiä osoittava liikennemerkki  
lisäkiivellä maanrakennusurakassa.

**P**  
**21 ap**

**K**